


エクステリア商品 施工概略図

YKK AP レイナポートグラン 積雪~20cm対応  
 幅=2,400mm  
 奥行=5,400mm  
 色：ホワイト  
 屋根材：熱線遮断ポリカーボネート(トーマイマット)  
 柱仕様：ハイルーフ柱仕様(有効高 約2,350mm)

YKK AP レイナポートグラン用 サイドパネル  
 奥行サイズ:長さ54用  
 高さ:1,036mm  
 色：ホワイト  
 パネル材：熱線遮断ポリカーボネート(トーマイマット)  
 柱仕様：ハイルーフ柱仕様/間柱1本

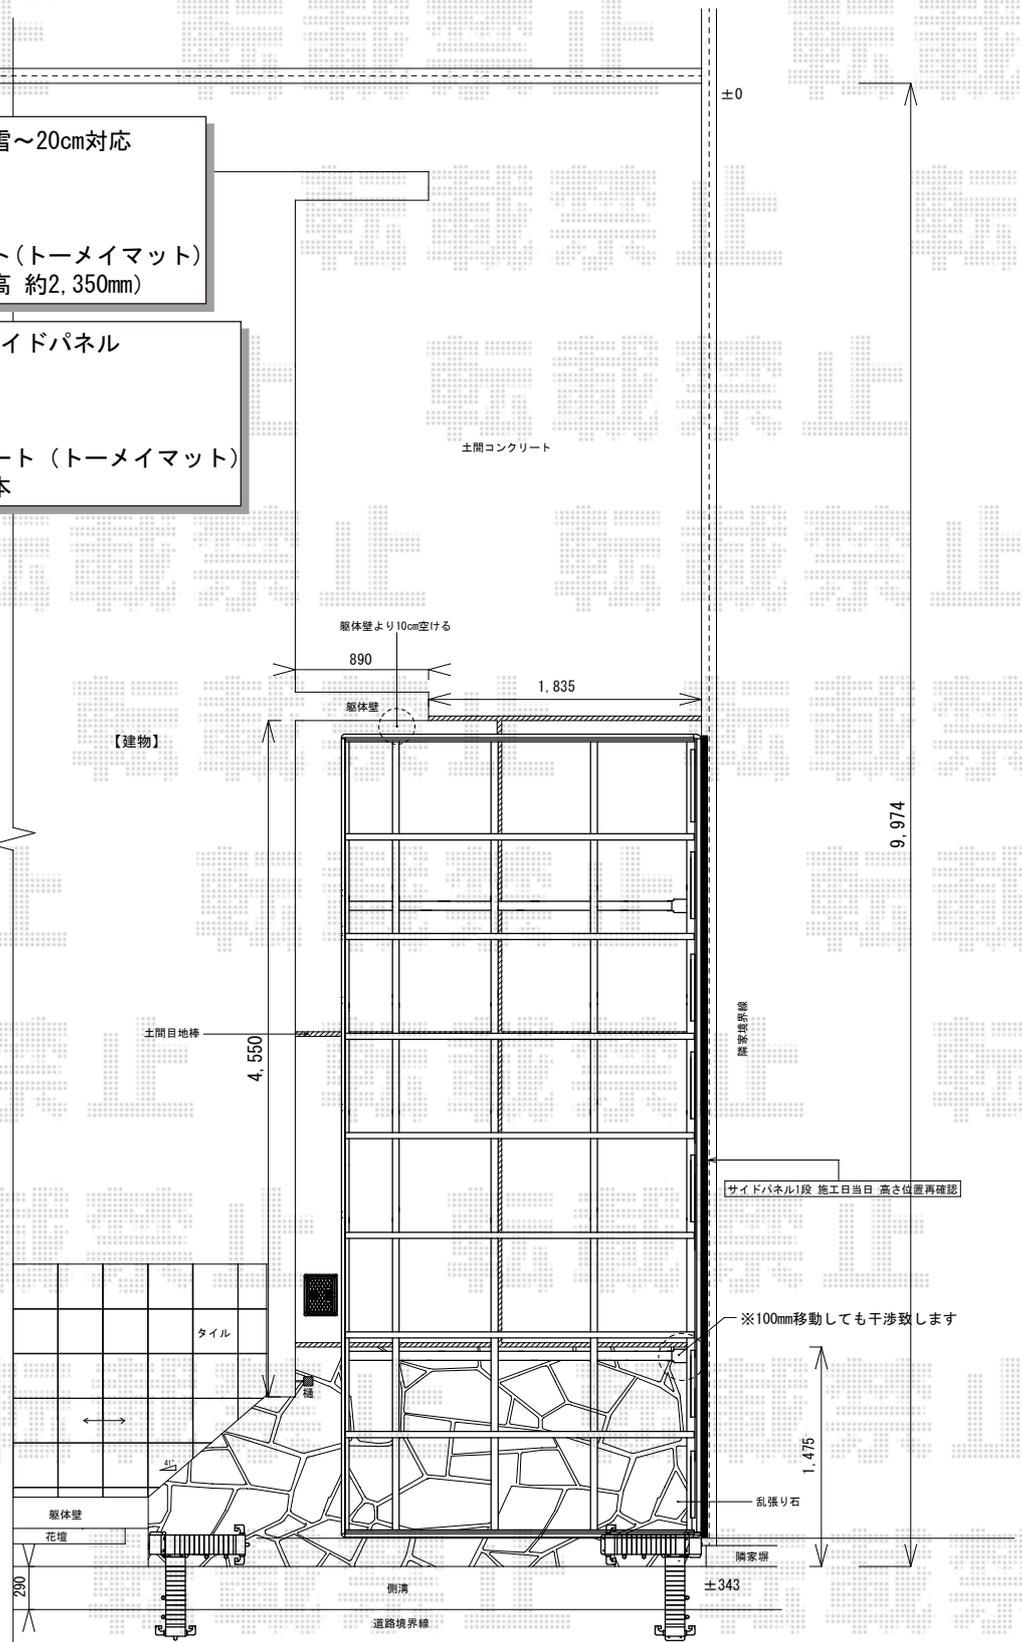

TOEX アルシャインHG ノンキャスト 両開き親子 マテリアルカラー (130+280) W  
 開口幅=3,832mm (180度回転時)  
 全幅=4,106 (130+280)mm  
 たたみ幅=1,096 (434+662) mm  
 高さ=1,200mm  
 色：【仮】シャイングレー+クリエモカ  
 キャスター数：無し  
 落棒数：3本

担当者	栢田
-----	----