エクステリア商品　施工概略図

YKK AP　レイナポートグラン　積雪～20cm対応
幅=2,400mm
奥行=5,400mm
色：ホワイト
屋根材：熱線遮断ポリカーボネート(トーメイマット)
柱仕様：ハイルーフ柱仕様（有効高 約2,350mm）

YKK AP　レイナポートグラン用 サイドパネル
奥行サイズ:長さ54用
高さ:1,036mm
色：ホワイト
パネル材：熱線遮断ポリカーボネート（トーメイマット）
柱仕様：ハイルーフ柱仕様/間柱1本

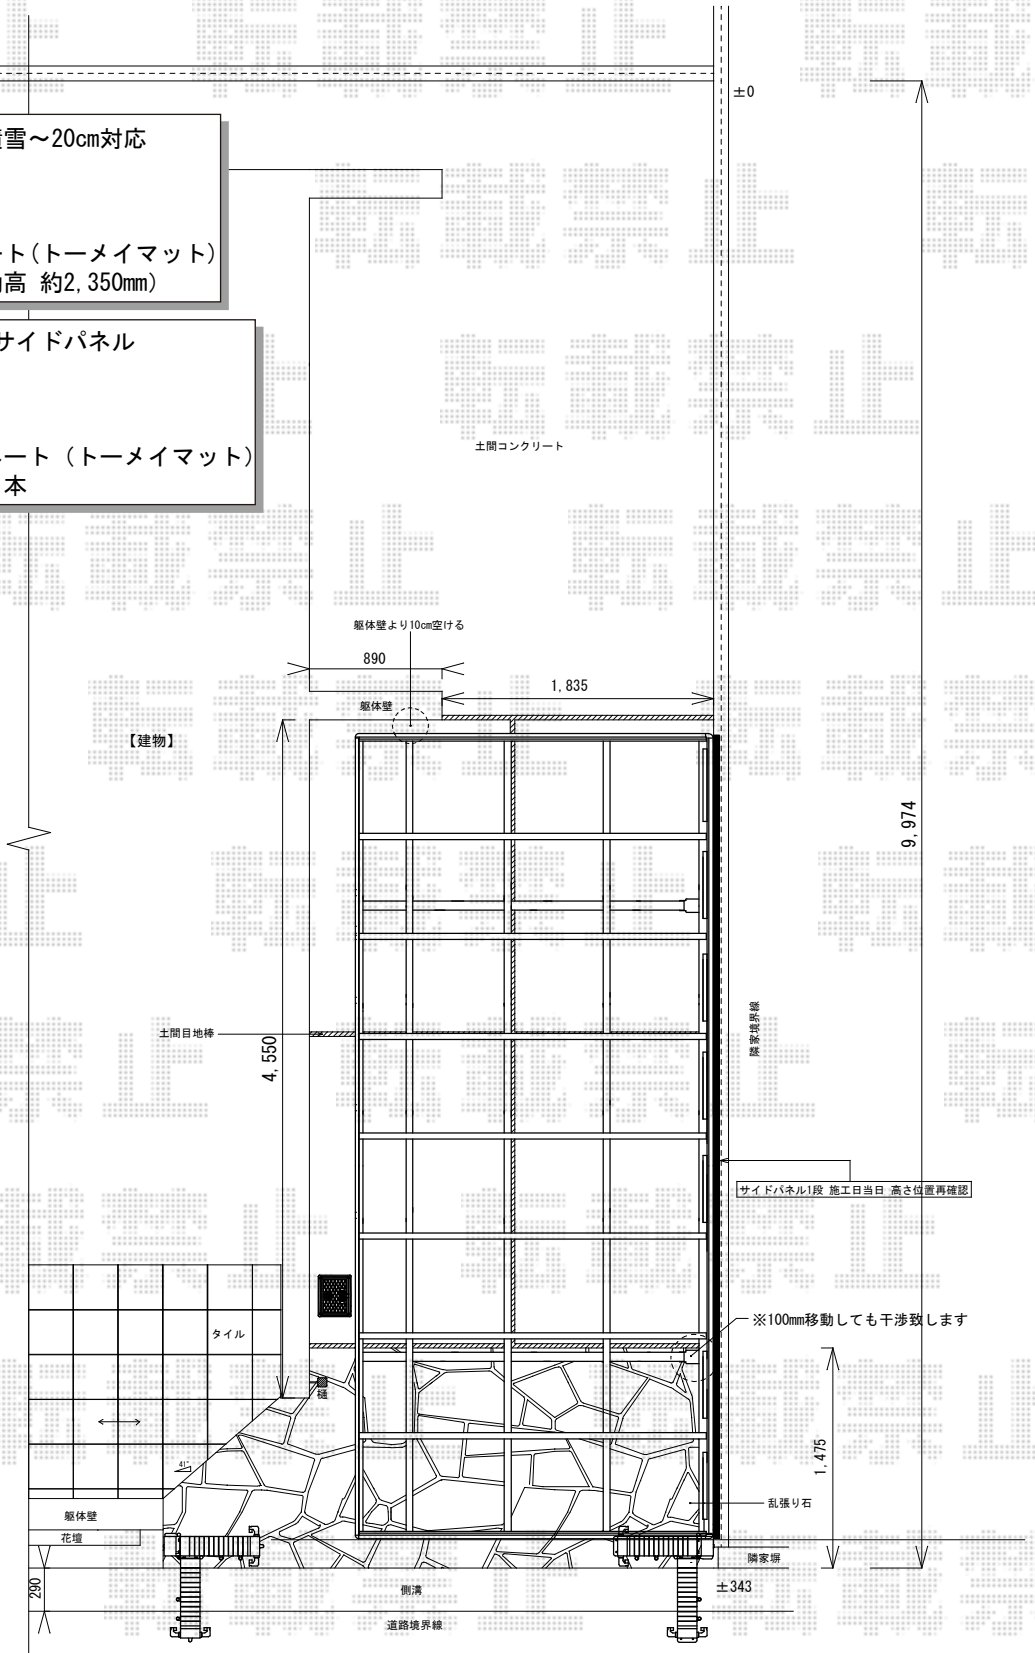

TOEX　アルシャインHG ノンキャスター 両開き親子 マテリアルカラー （130+280）W
開口幅=3,832mm（180度回転時）
全幅=4,106(130+280)mm
たたみ幅=1,096（434+662）mm
高さ=1,200mm
色：【仮】シャイングレー+クリエモカ
キャスター数：無し
落棒数：3本

担当者	枡田

エクスショップ
https://www.ex-shop.net/

現場状況や作図制限により概略図の内容と多少の違いが生じることがございます。
施工時は、現場優先とさせて頂きたく思いますので、お立会い頂き、最終のご指示のほど、何卒、宜しくお願い致します。
全ての著作権はエクスショップに帰属します。当社とのお取引目的以外の使用・複製・転載は如何なる場合も禁止しております。