


ライザーテラスII 施工概略図

トステム ライザーテラスII F型 屋根タイプ 単体 積雪～20cm対応
間口= 関東間1.5間（柱芯々2,530mm 屋根幅2,750mm）
出幅= 3尺（885mm）
色： オータムブラウン
屋根材： ポリカーボネート（ブルースモーク）
柱仕様： 柱位置固定タイプ（柱2本）
施工方法： 上止め仕様
柱固定部品仕様： 中間用×2
追加部材： 雨樋延長用部材一式

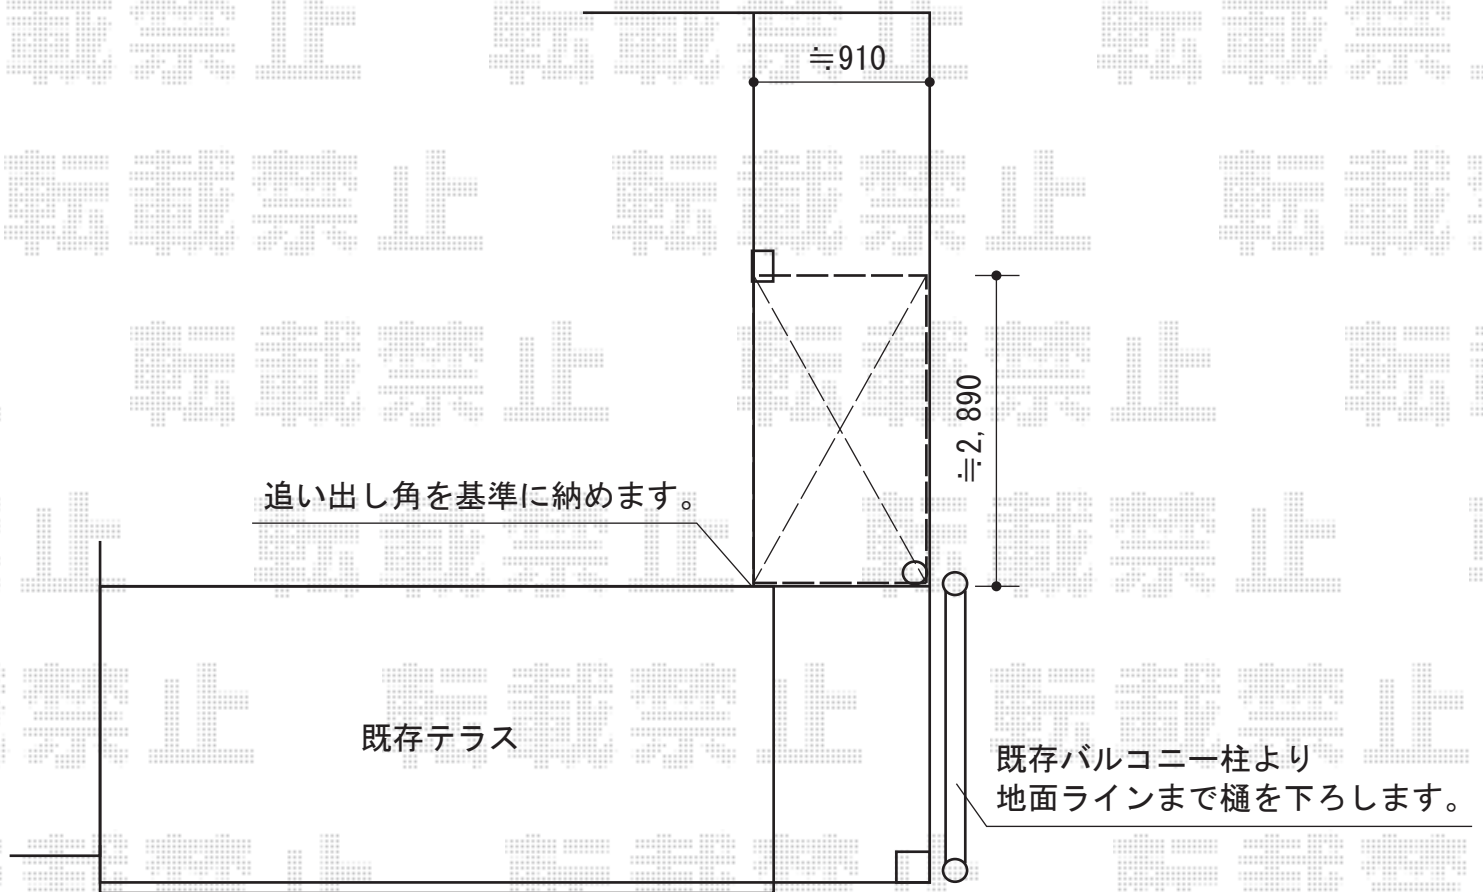

担当者

谷