


カーポート 施工概略図

YKK AP レイナポートグラン 積雪~20cm対応  
 幅=3,000mm  
 奥行=5,768mm  
 色：プラチナステン  
 屋根材：熱線遮断ポリカーボネート(トーマイマット)  
 柱仕様：標準柱仕様(有効高 約2,000mm)

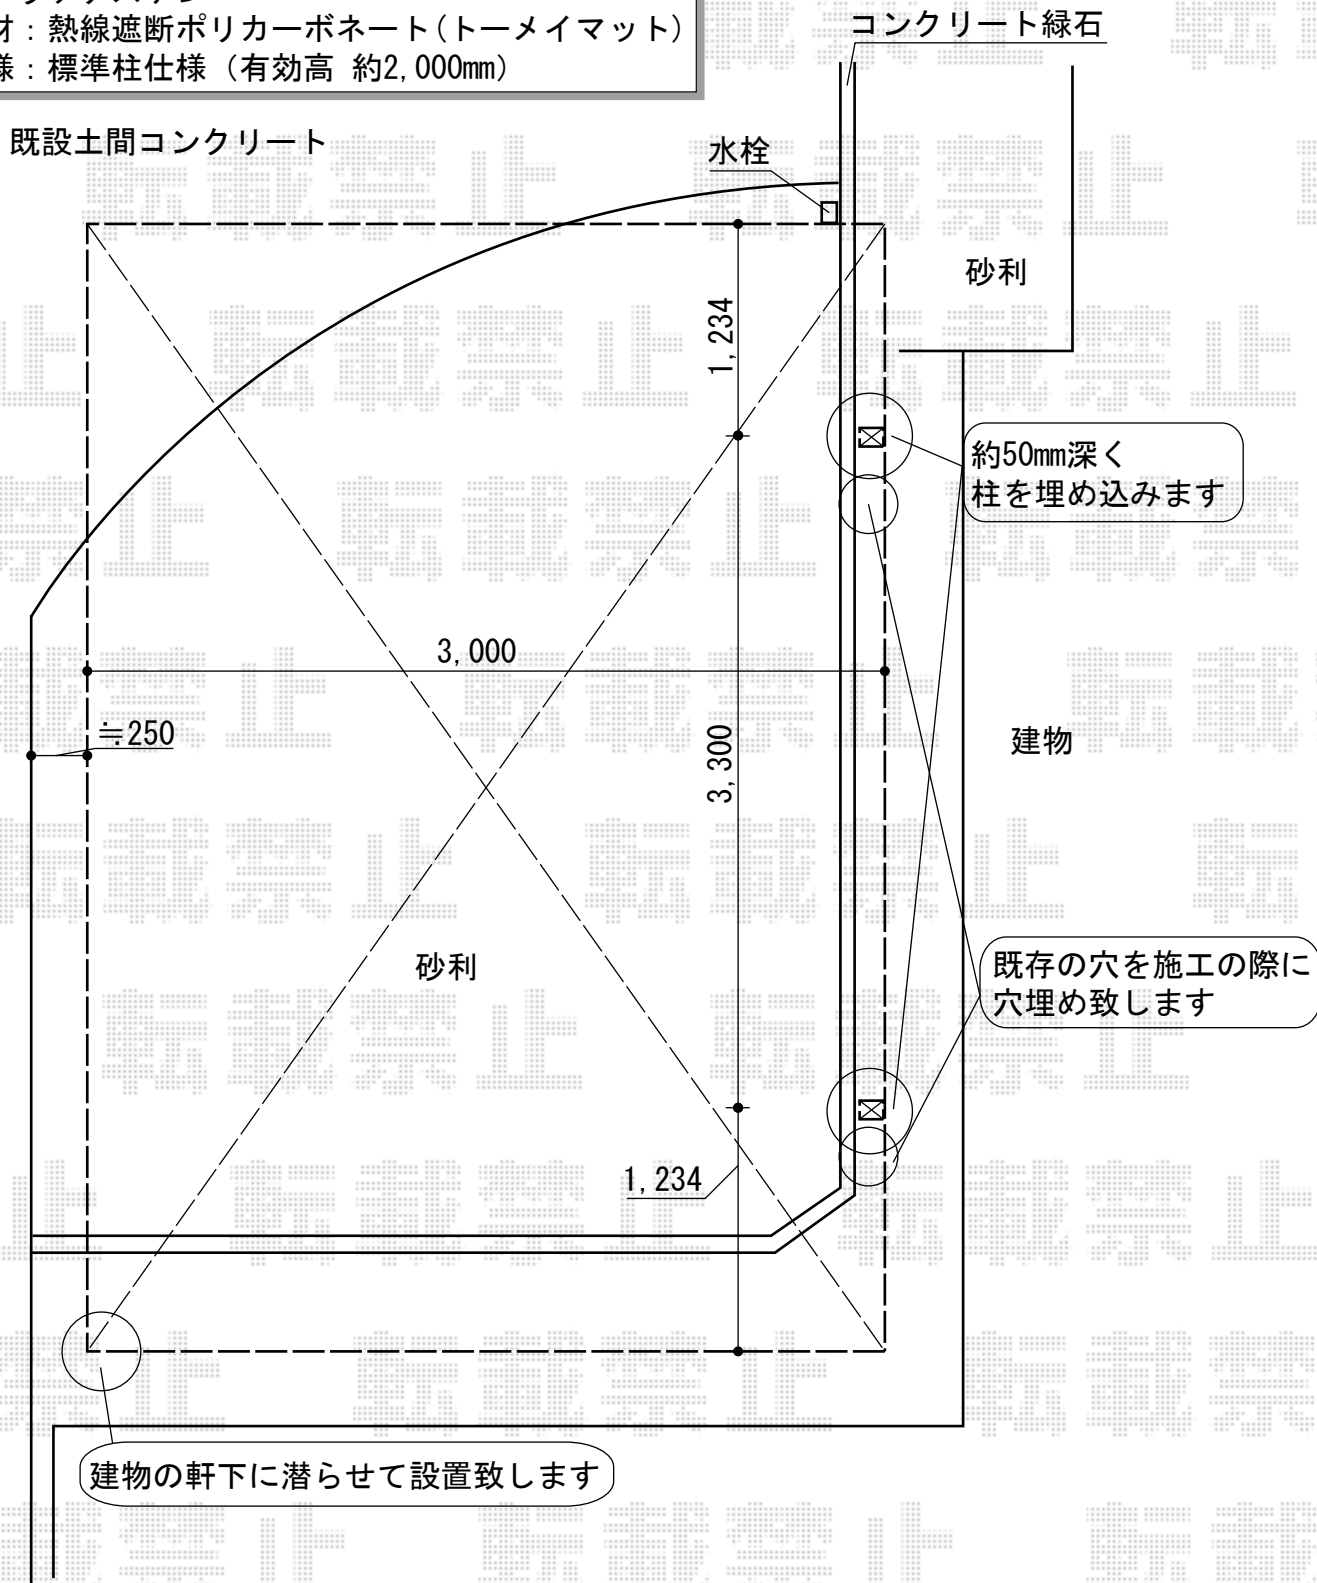

担当者	宅島
-----	----