


テラス屋根+テラス屋根+フェンス 施工概略図

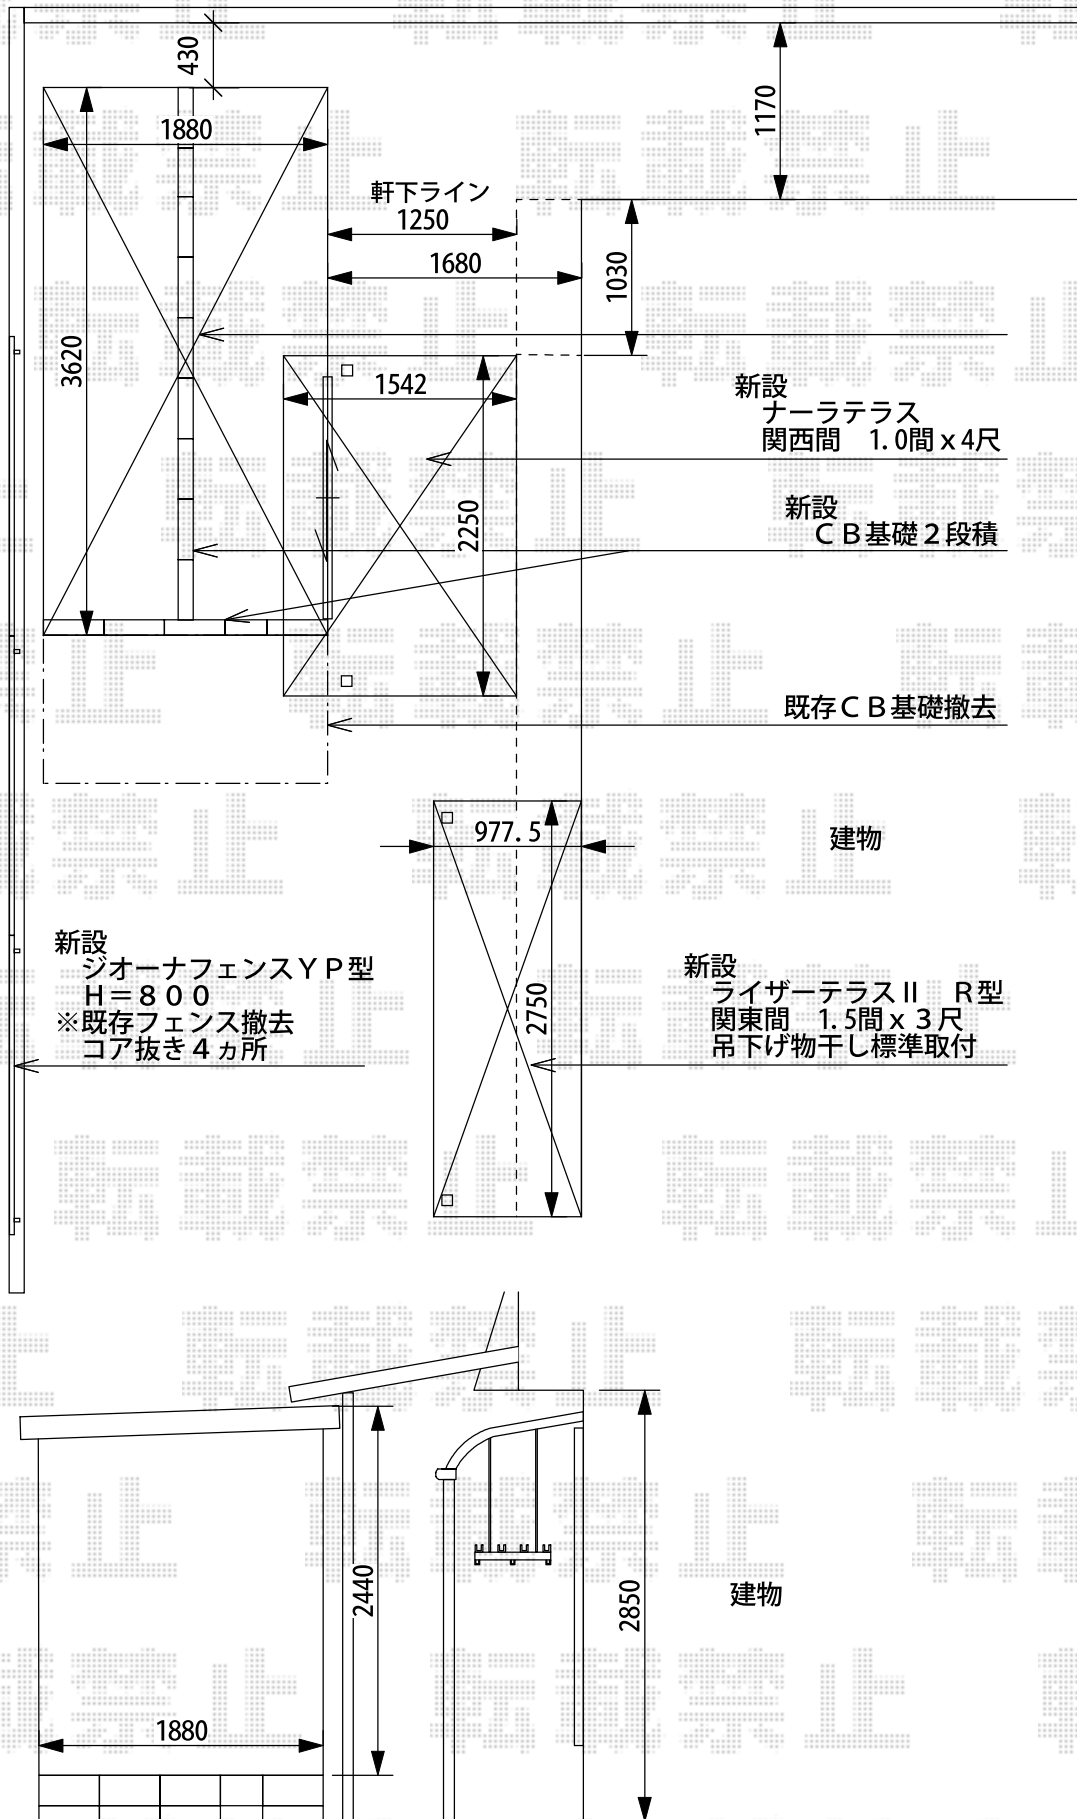

担当者	西村
-----	----