


カーポート 施工概略図

YKK AP レイナポートグラン 延長 積雪～20cm対応  
 幅= 3,000mm  
 奥行= 7,200mm  
 色: プラチナステン  
 屋根材: ポリカーボネート (トーマイマット)  
 柱仕様: ハイルフ柱仕様 (有効高 約2,350mm)

施工当日までに  
 植栽撤去のご手配を  
 宜しくお願い致します。

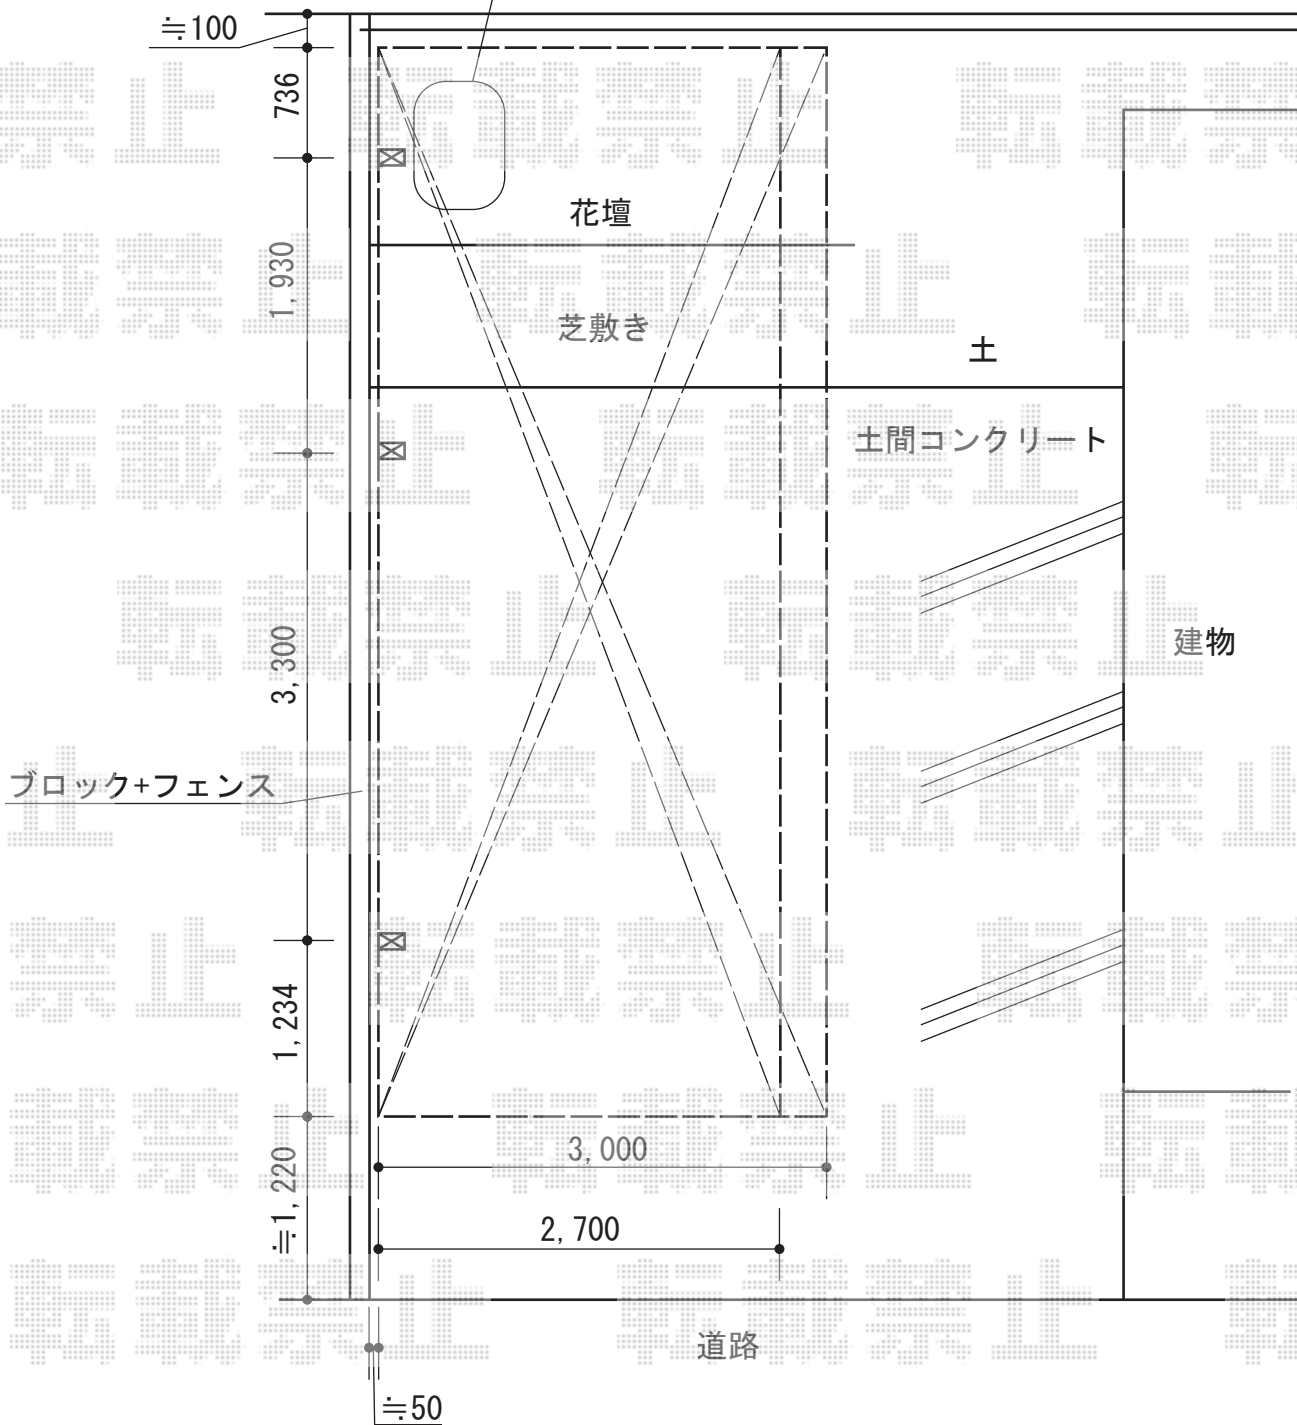

担当者

栢田