


エクステリア 施工概略図

TOEX ハイグリッドフェンスUF8型 フリーポールタイプ
 本体1枚 (W×H) = (2,000×1,000mm) ×4枚
 スチール柱仕様： T-10×5本
 小口キャップ： ×2セット
 色： シャイングレー

TOEX プリレオ R7型 片開き 柱使用
 扉幅 = 700mm
 扉高 = 1,200mm
 色： シャイングレー
 錠： シリンダーRD錠
 開き： 内開き

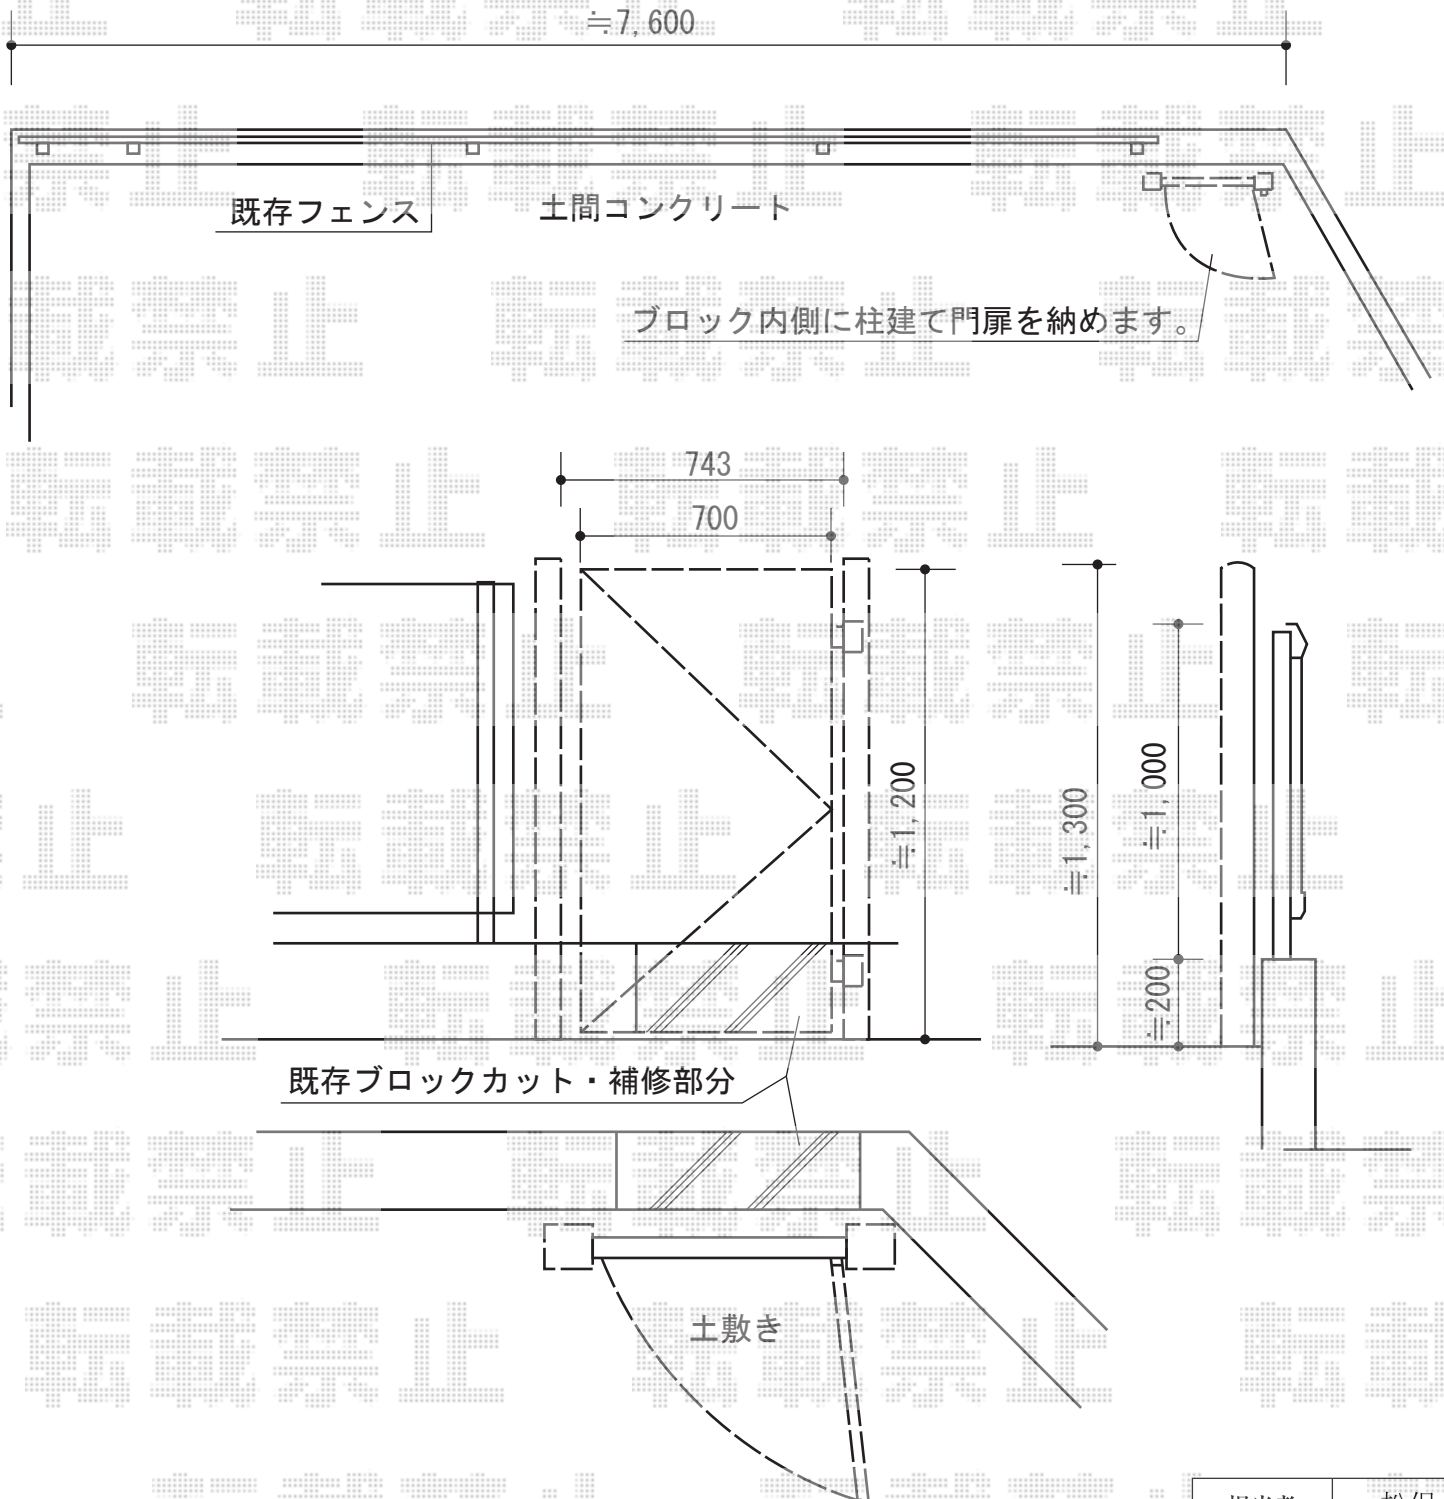

担当者	松保
-----	----