


カーポート・外構工事 施工概略図

トステム カーブポートシグマIII ワイド 延長 積雪~20cm対応
 幅= 4,837mm
 奥行= 7,098mm
 色: シャイングレー
 屋根材: ガリレポリカ (クリアマット/すりガラス調)
 柱仕様: ロング柱23仕様 (有効高 約2,300mm)

既設物置移設

既設雨水桝撤去

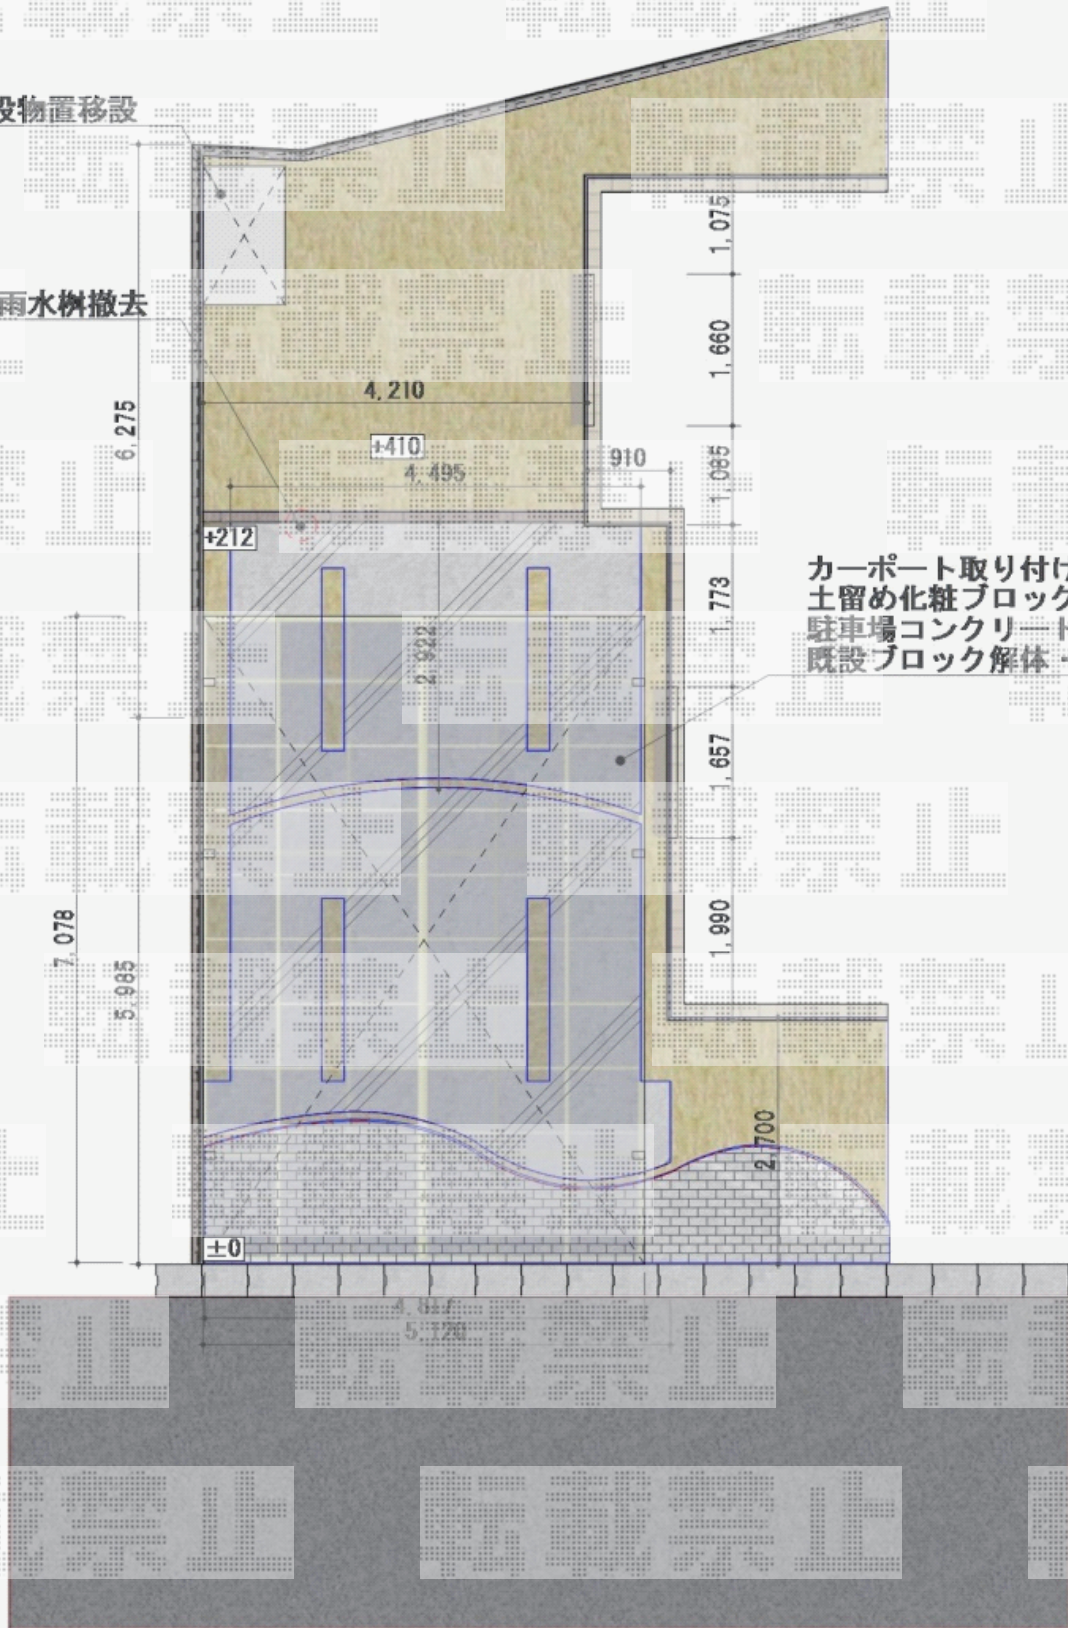

カーポート取り付け
 土留め化粧ブロック積み
 駐車場コンクリート打ち
 既設ブロック解体・撤去

担当者

進藤