


カーポート 施工概略図

トステム テールポートシグマIII 1500 ワイド 積雪~50cm対応
 幅=4,830mm
 奥行=4,982mm
 色：シャイングレー
 屋根材：ポリカーボネート（ブルースモーク）
 柱仕様：凍上ロング柱23（有効高 約2,300mm）

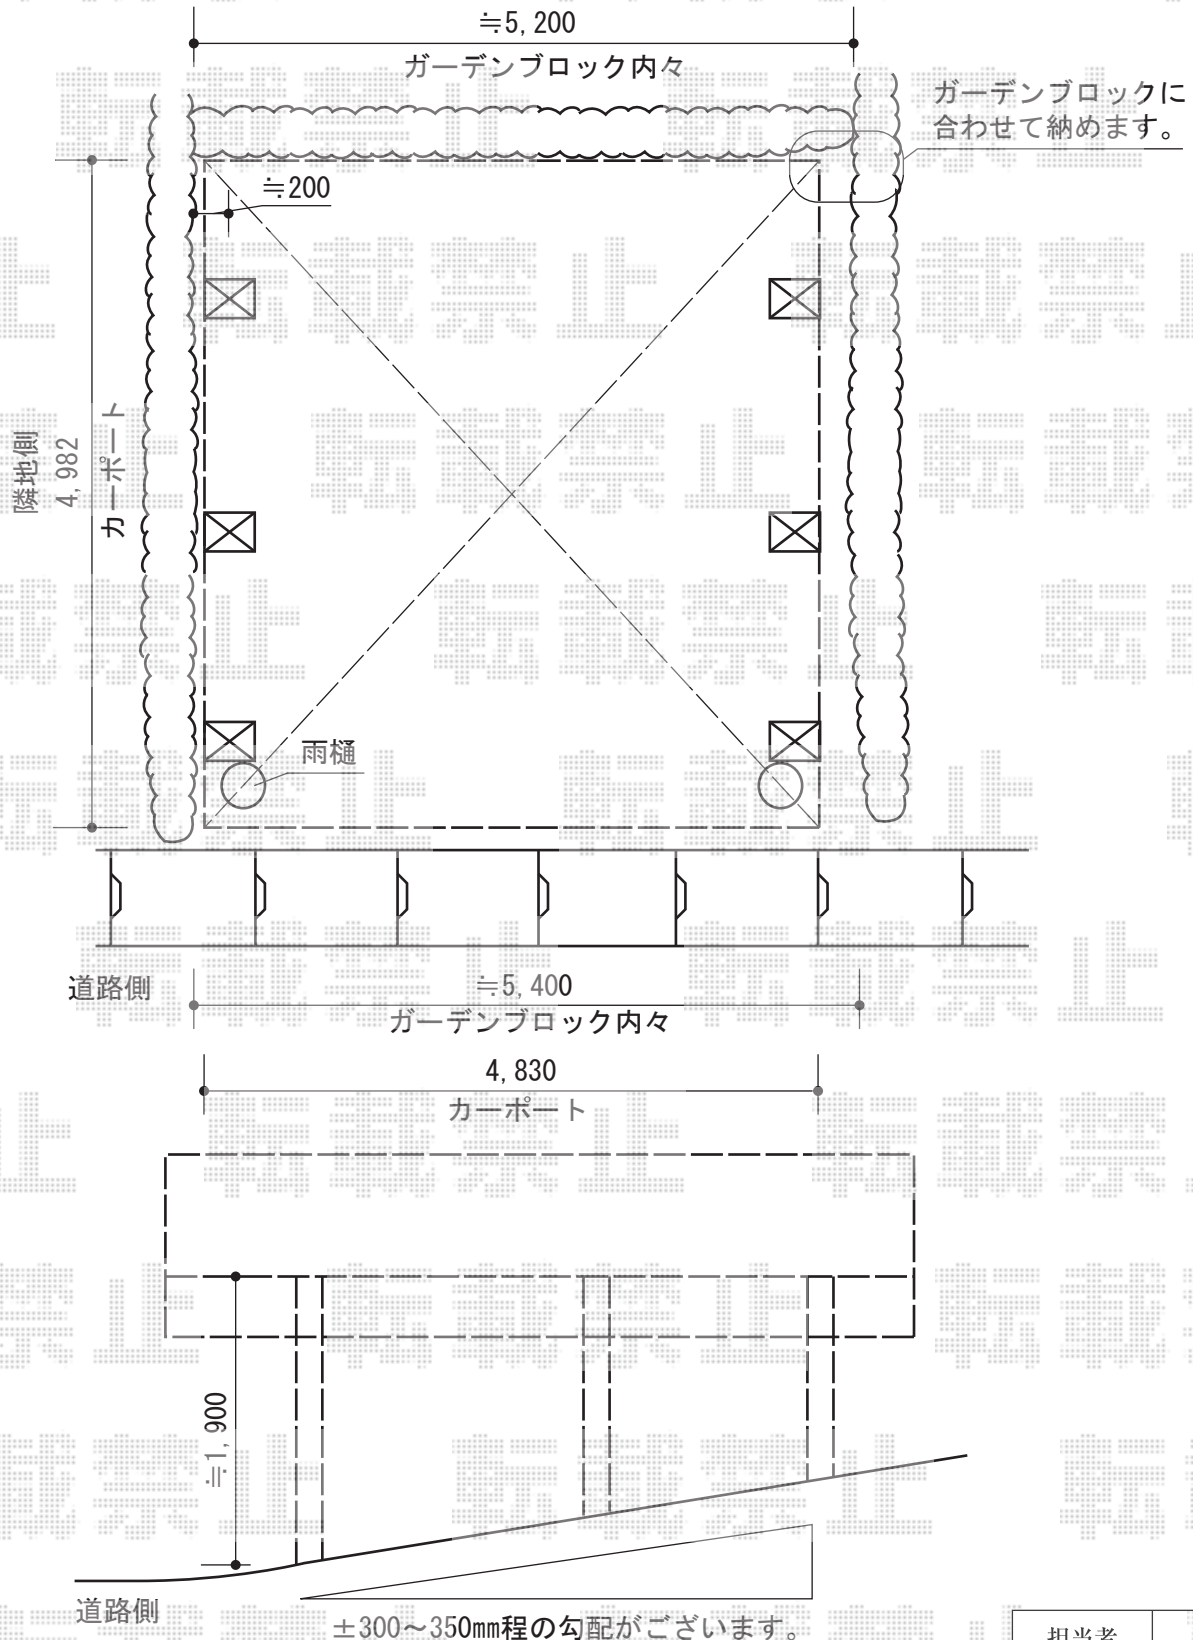

担当者

竹下