


カーポート 施工概略図

YKK AP レイナポートグラン 積雪～20cm対応
 幅=3,000mm 奥行=5,768mm
 色：カームブラック 屋根材：ポリカーボネート（トーマイマツト）
 柱仕様：ハイルーフ柱仕様（有効高 約2,355mm）

YKK AP 着脱式サポート柱 2本入
 色：カームブラック 柱仕様：標準・ハイルーフ兼用
 数量：1セット

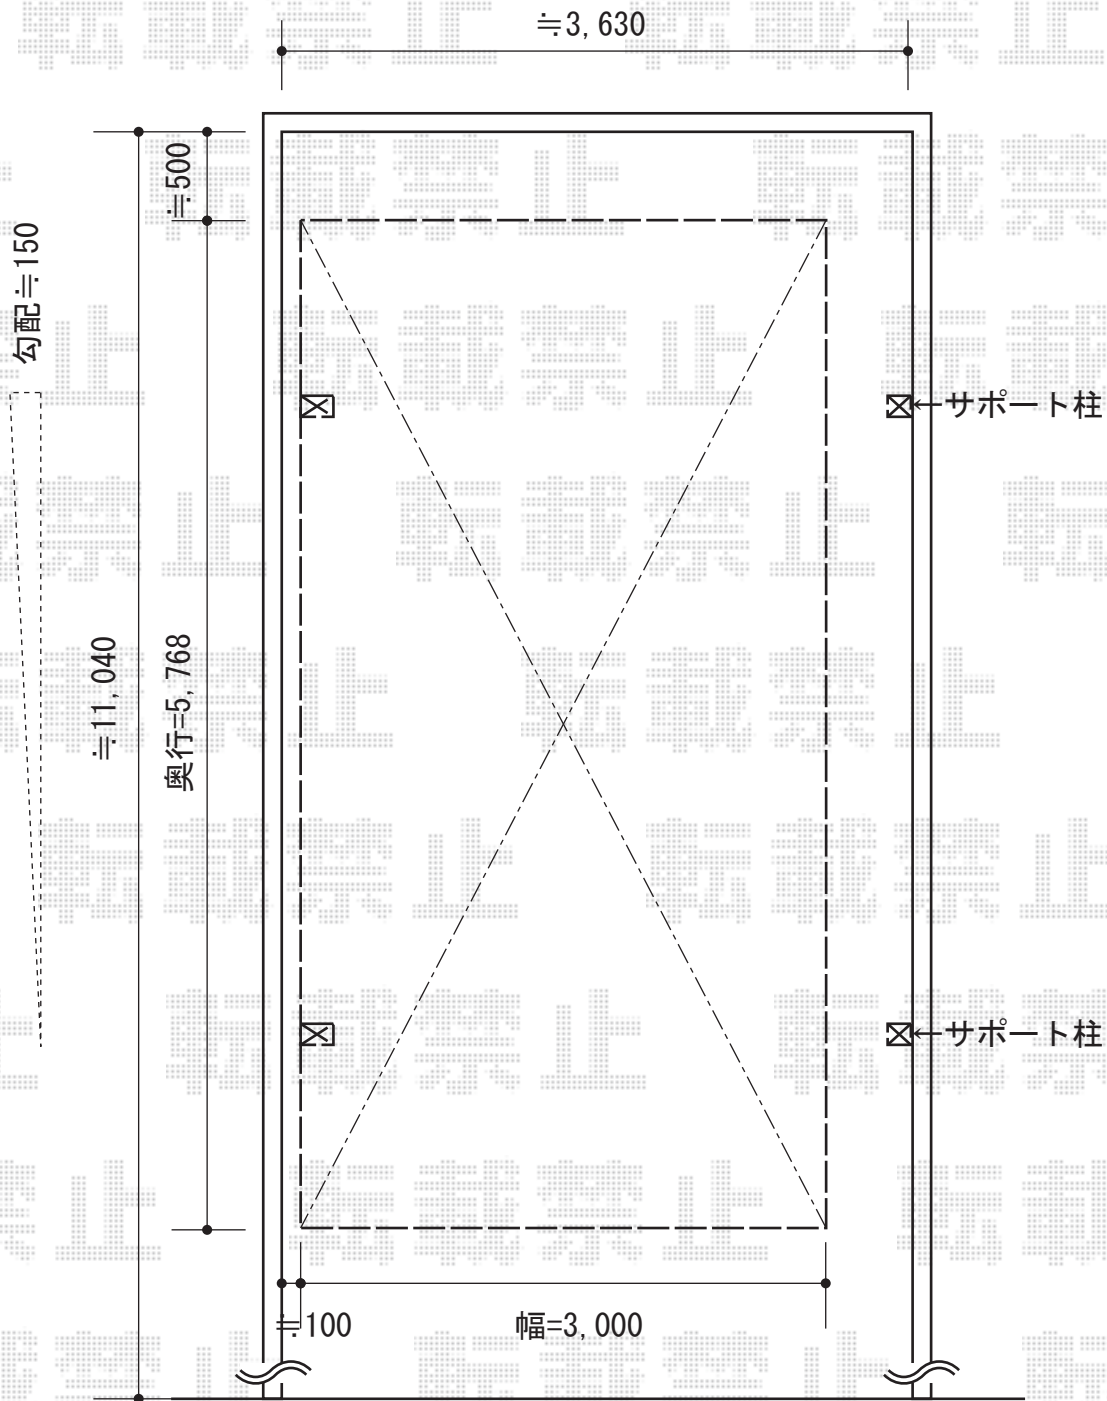

担当者

伏見