

レイナポートグラン 積雪～20cm対応

YKK AP レイナポートグラン 積雪～20cm対応


幅= 2,700mm

奥行= 5,052mm

色： プラチナステン

屋根材： 熱線遮断ポリカーボネート(トーマイマット)

柱仕様： 標準柱仕様 (有効高 約2,000mm)

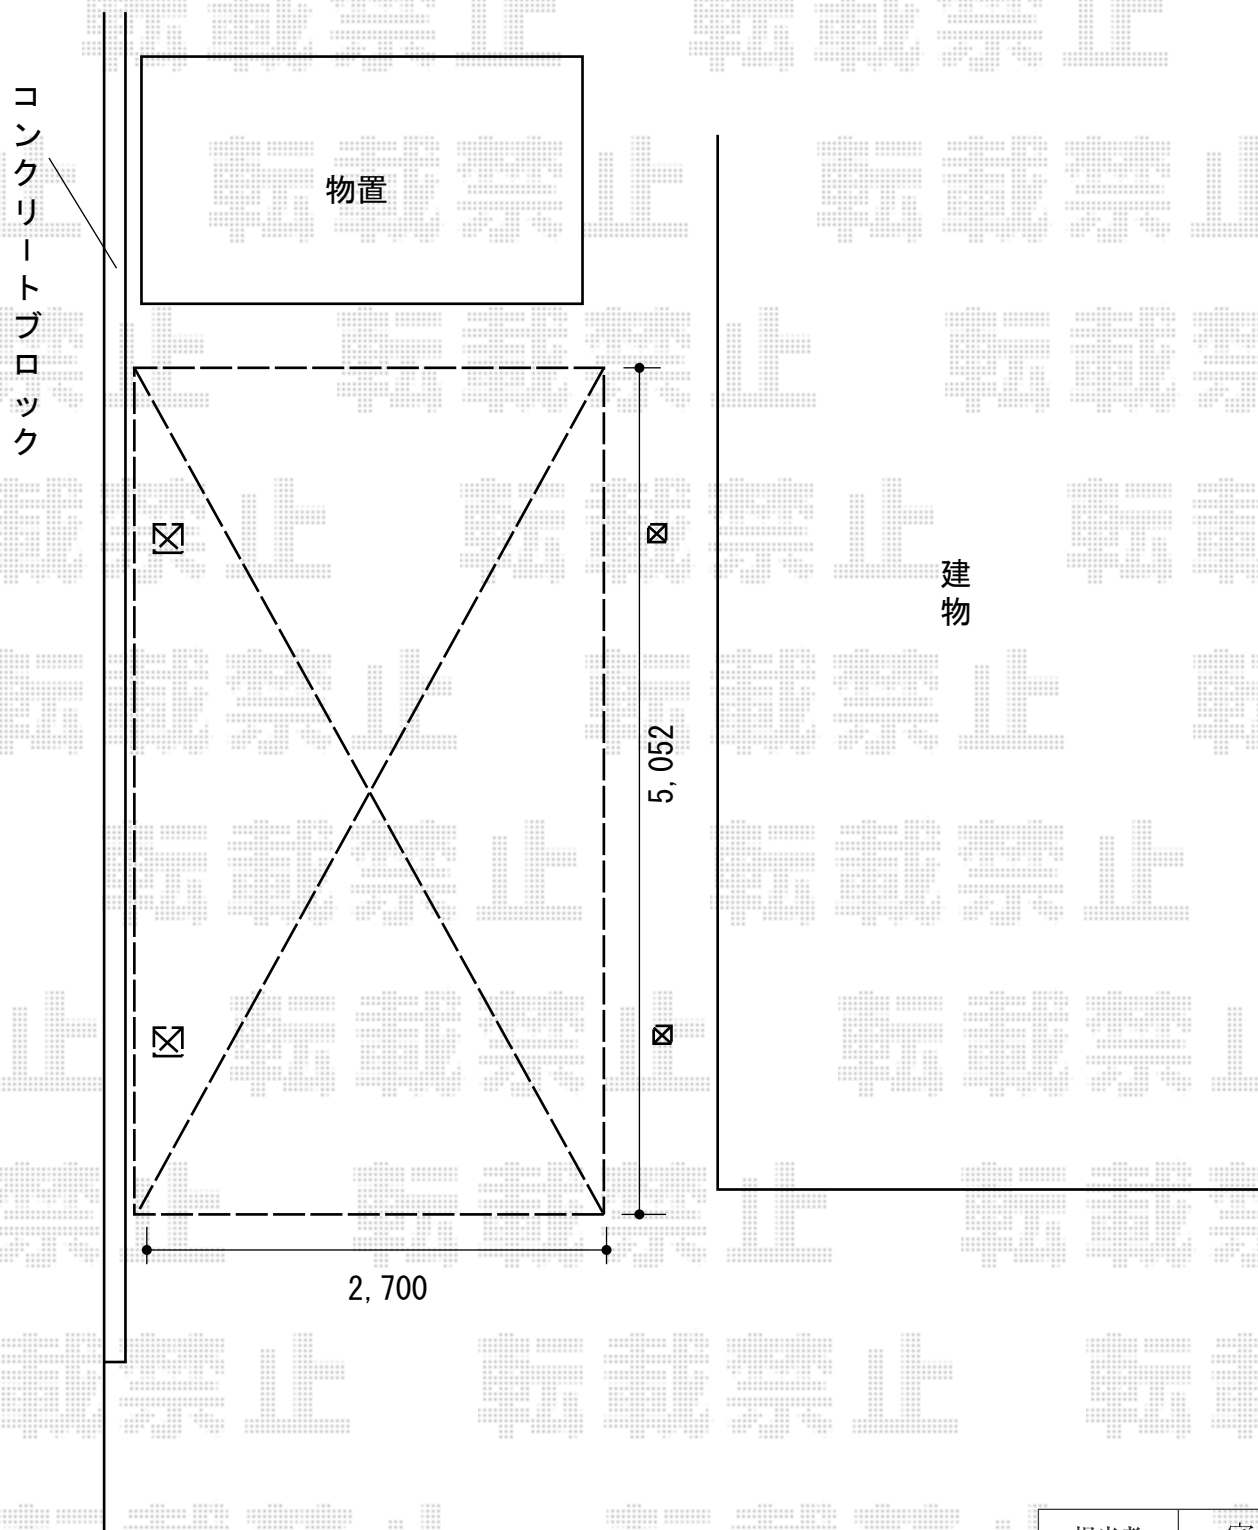

担当者

宅島