


テラス屋根 施工概略図

YKK AP ヴェクターテラス F型 テラスタイプ 単体 積雪~20cm対応
間口= メーター1.5間 (柱芯々2,845mm 屋根幅3,030mm)
出幅= 8尺 (2,370mm)
色: プラチナステン
屋根材: ポリカーボネート (アースブルー)
柱仕様: 柱標準タイプ (柱2本)
施工方法: 下止め仕様

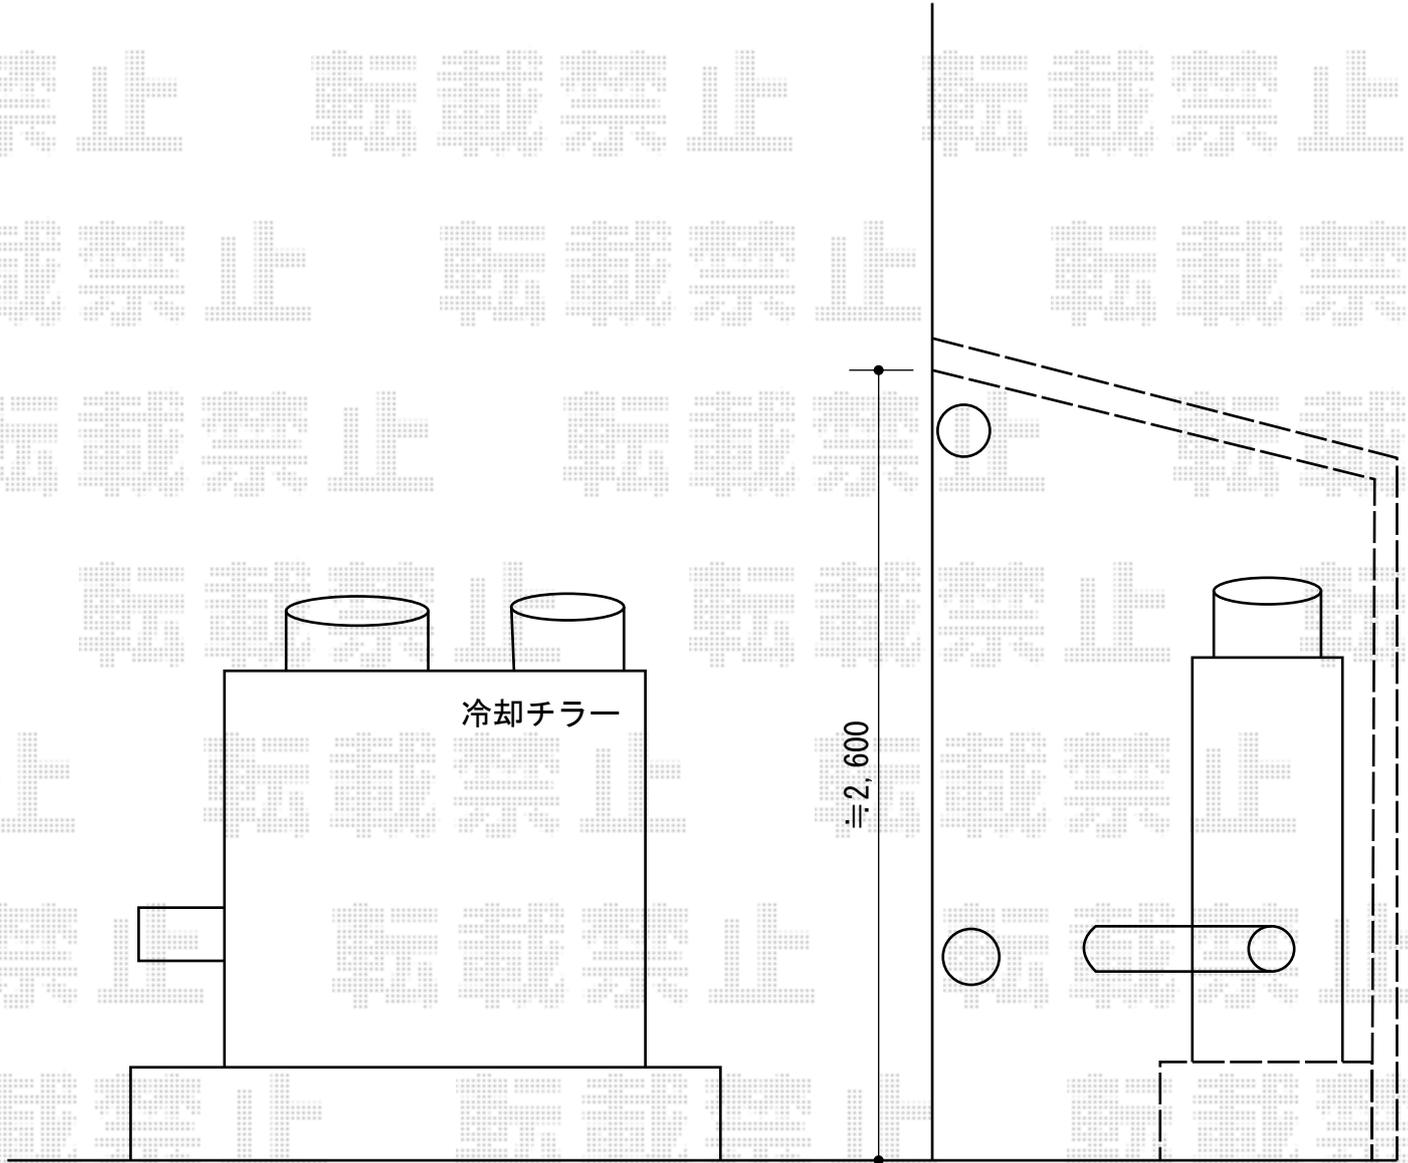

担当者

進藤