


カーポート 施工概略図

YKK AP レイナツインポートグラン 延長 積雪~20cm対応
幅= 5,983mm
奥行= 7,200mm
色： プラチナステン
屋根材： ポリカーボネート (スモークブラウン)
柱仕様： ハイルフ柱仕様 (有効高 約2,350mm)

YKK AP レイナツインポートグラン サイドパネル
奥行サイズ： 長さ57用+長さ14用
高さ： 836mm
色： プラチナステン
パネル材： ポリカーボネート (スモークブラウン)
柱仕様： ハイルフ柱仕様(間柱：1本)

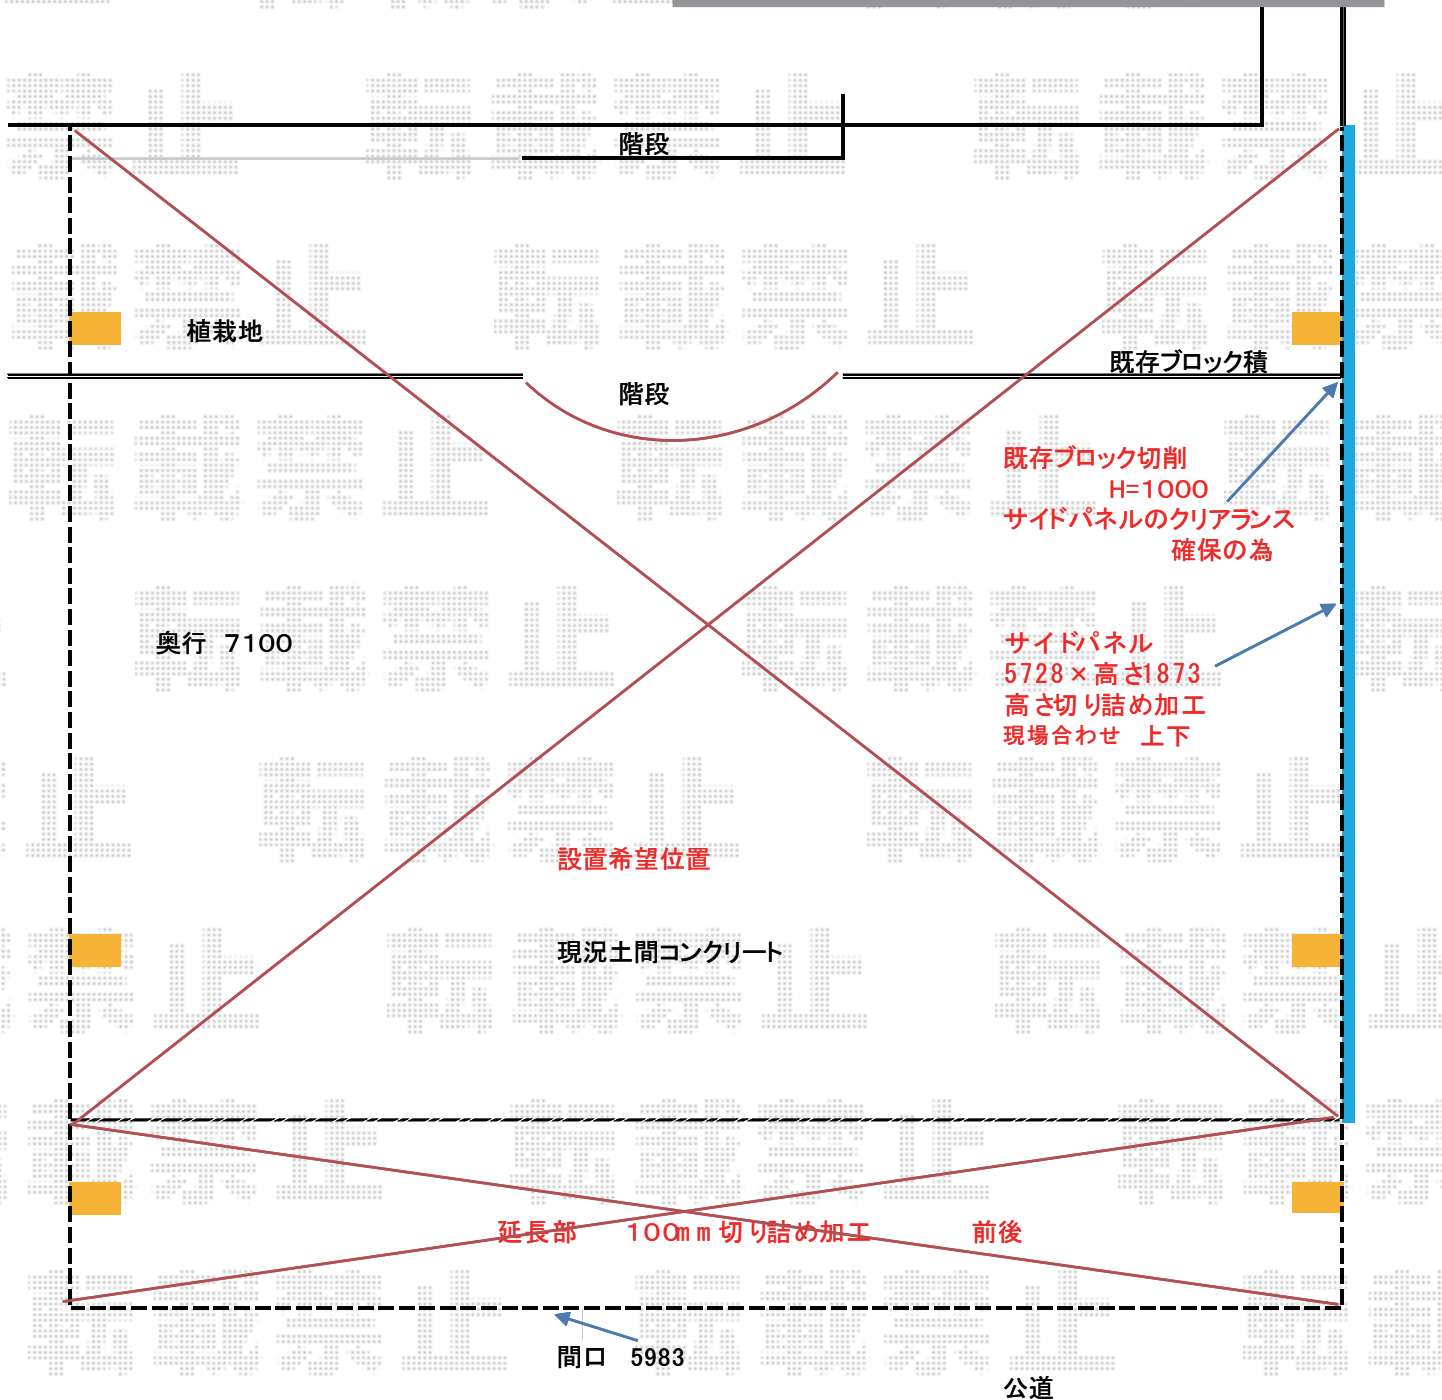

担当者

進藤