


エクステリア 施工概略図

TOEX アルシャインHG ノンキャストー 両開き 510W
 開口幅= 3,923mm *直線収納時
 全幅= 5,181mm
 たたみ幅= 629mm+629mm
 高さ= 1,000mm
 色: 【仮】シャイングレー+柿渋
 落棒数: 2+2本

TOEX ハイグリッドフェンス11型 フリーポールタイプ
 本体 (W×H) = (2,000×1,000mm) ×3枚
 CZA柱: T-10×5本
 取付部品: T-10×5セット
 CZAコーナー継手: T-10×1セット
 小口キャップ: 2セット
 色: オータムブラウン

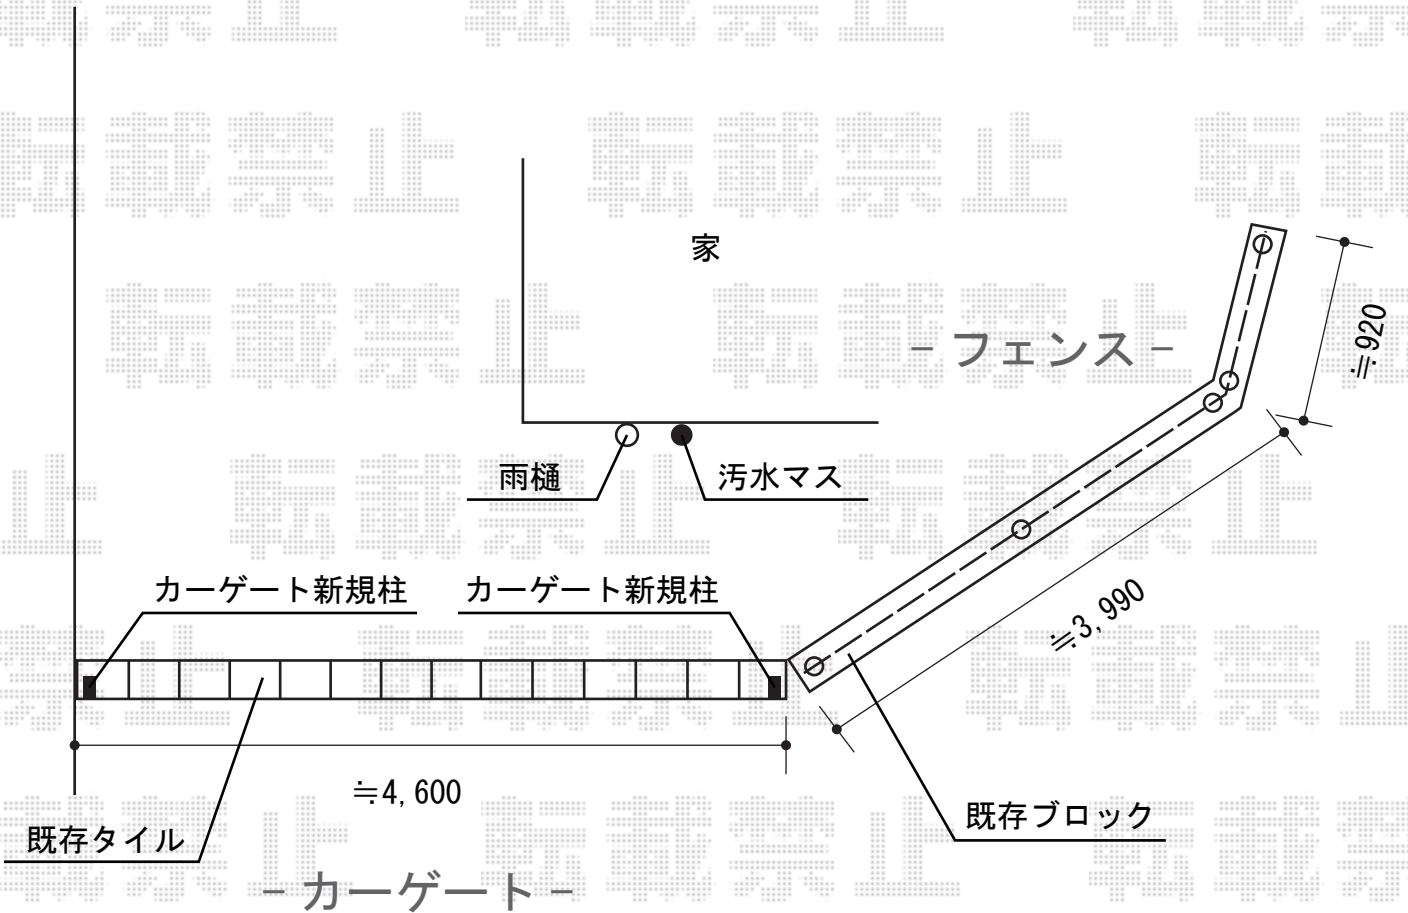

担当者

西村