


エクステリア 施工概略図

TOEX アルシャインHG ノンキャストー 両開き 510W  
 開口幅= 3,923mm \*直線収納時  
 全幅= 5,181mm  
 たたみ幅= 629mm+629mm  
 高さ= 1,000mm  
 色: 【仮】シャイングレー+柿渋  
 落棒数: 2+2本

TOEX ハイグリッドフェンス11型 フリーポールタイプ  
 本体 (W×H) = (2,000×1,000mm) ×3枚  
 CZA柱: T-10×5本  
 取付部品: T-10×5セット  
 CZAコーナー継手: T-10×1セット  
 小口キャップ: 2セット  
 色: オータムブラウン

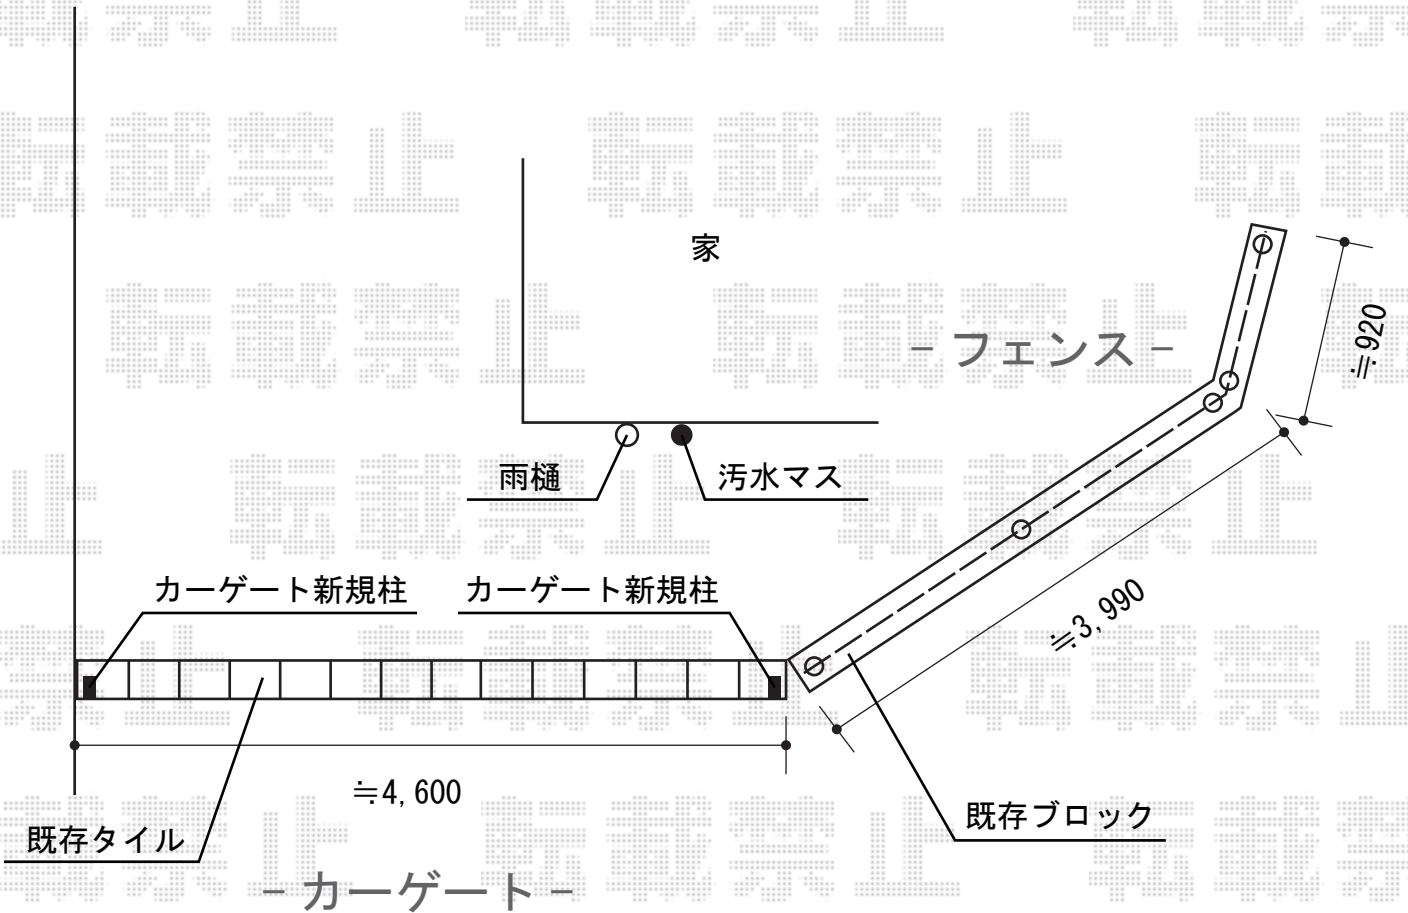

担当者

西村