


カーポート 施工概略図

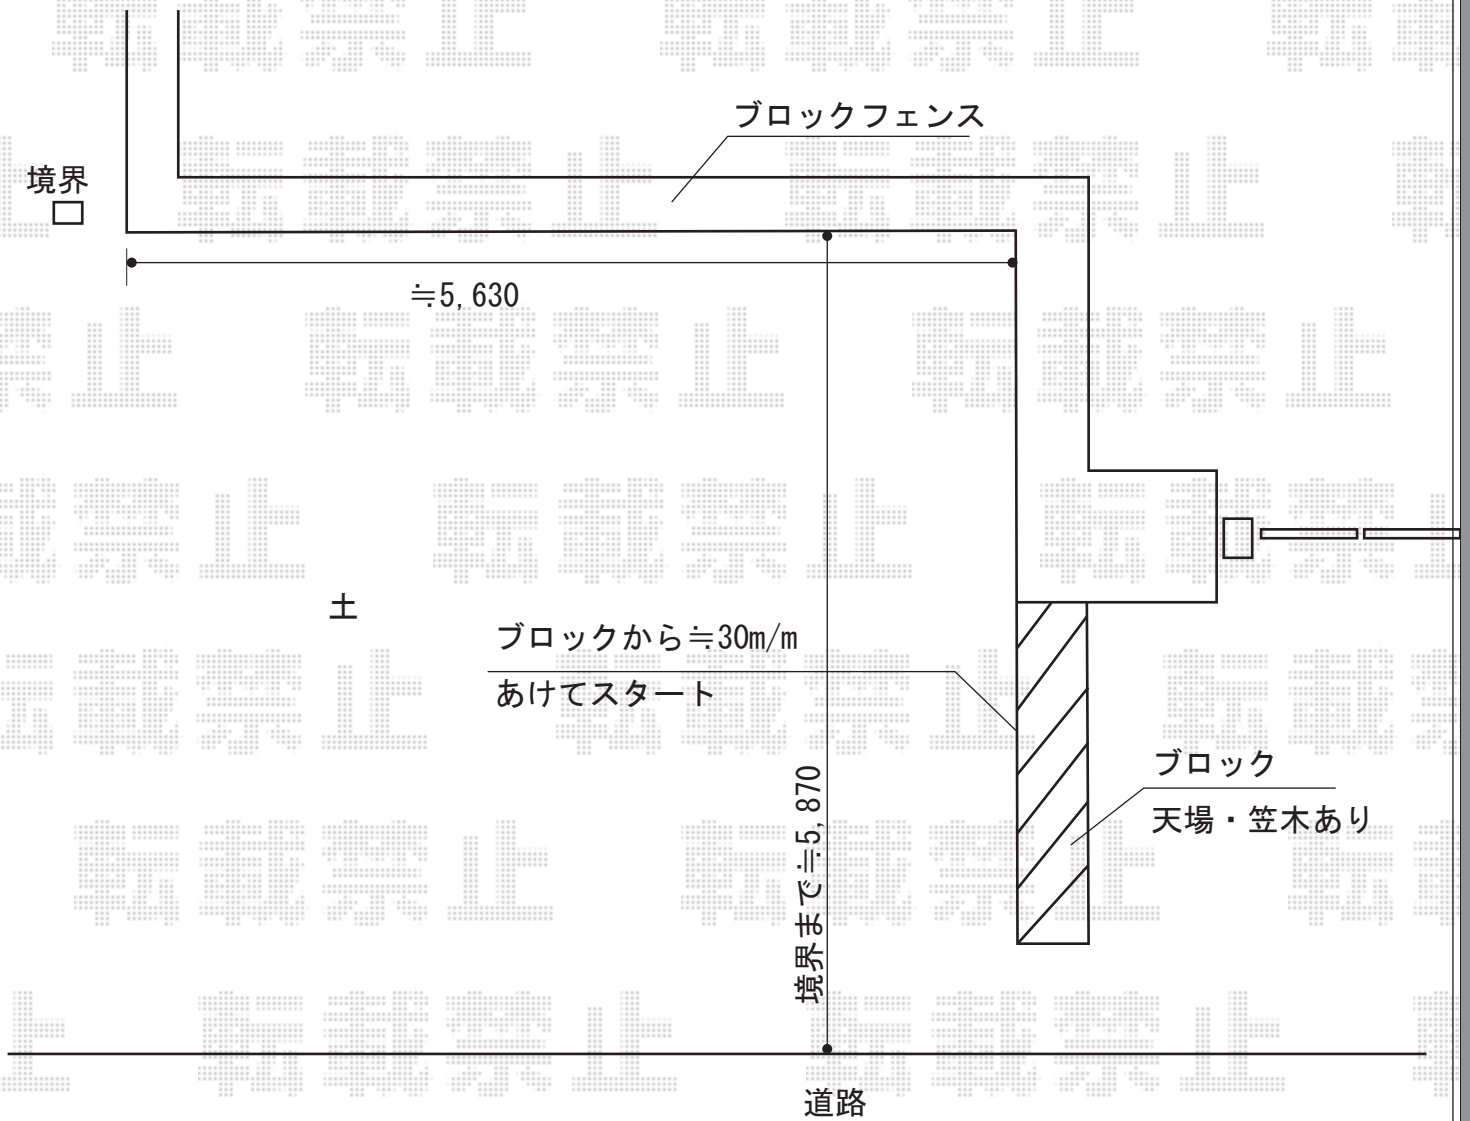

トステム カーブポートシグマIII ワイド 積雪~20cm対応
幅= 5,443mm
奥行= 4,980mm
色: シャイングレー
屋根材: 熱線吸収ポリカーボネート(ライトブルーマット調)
柱仕様: ロング柱23仕様(有効高約2,300mm)

担当者	栞田
-----	----