


カーポート 施工概略図

YKK AP レイナポートグランZ 積雪~20cm対応
幅= 3,000mm
奥行= 5,052mm
色: ブラウン
屋根材: 熱線遮断ポリカーボネート(トーマイマツト)
柱仕様: ハイルフ柱仕様(有効高約2,350mm)
台数: 2台
追加部材: 斜め切詰用前枠(L=5,800)(¥13,000)×1セット

メーカー規格範囲内で
可能な限り、斜めに切詰させて
頂くようみさせて頂いております

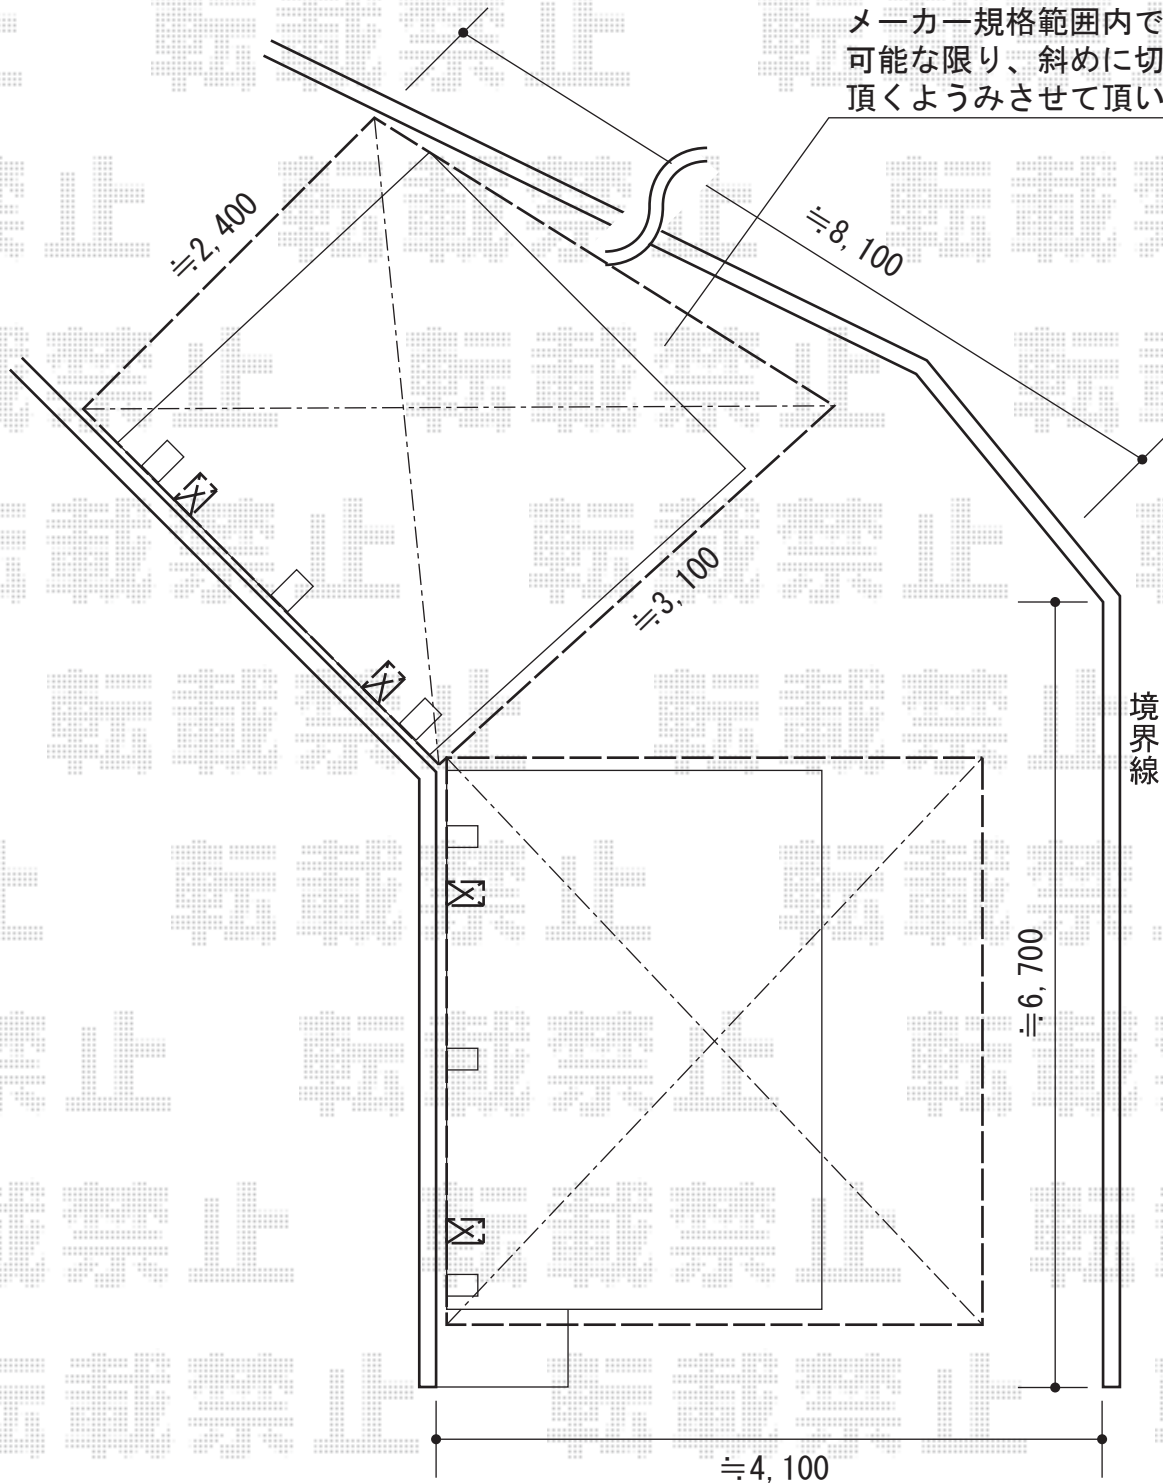

境界線

担当者 栢田