


# カーポート 施工概略図

YKK AP レイナポートREグラン 前下がり積雪~20cm対応  
幅= 2,417mm  
奥行= 5,052mm  
色：【仮】プラチナステン  
屋根材： ポリカーボネート（アースブルー）  
柱仕様： ハイルーフ柱仕様（有効高 約2,300mm）

母屋

木

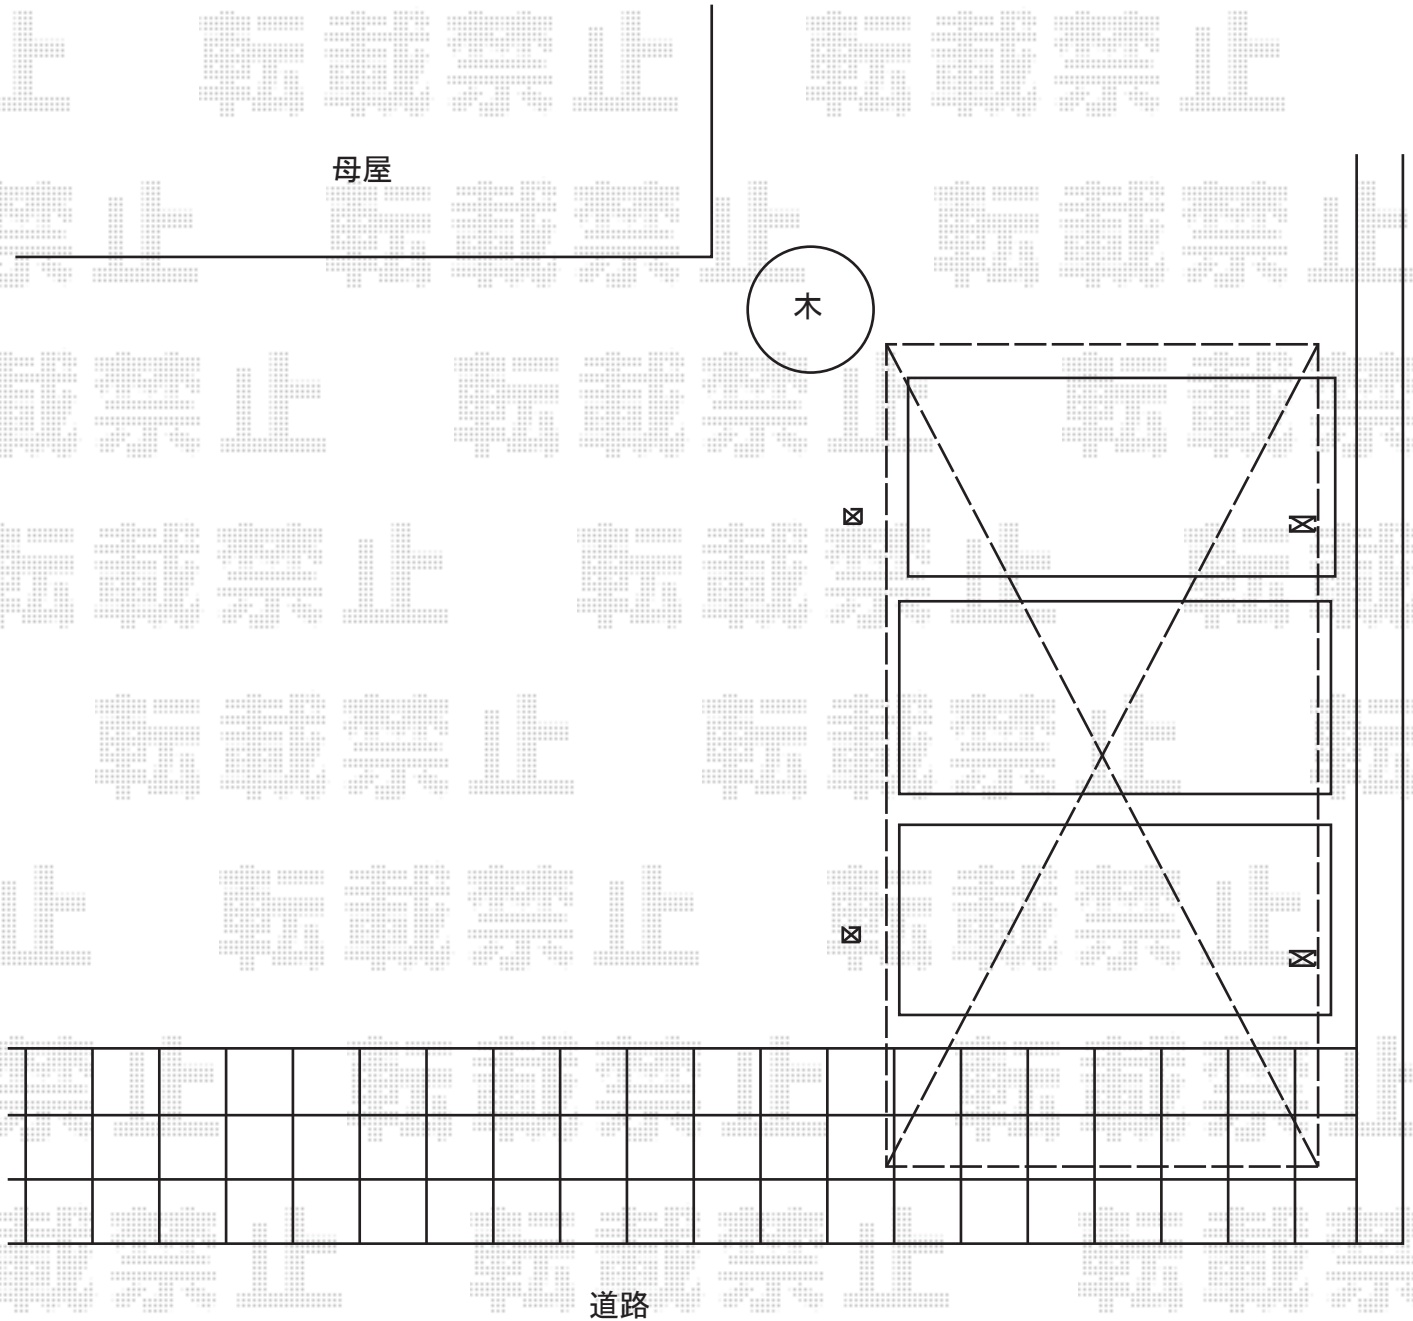

担当者

宅島