

エクステリア商品 施工概略図

トステム レグナスポートシグマIII 積雪~20cm対応


幅= 3,009mm

奥行= 5,600mm

色: シャイングレー

屋根材: 熱線吸収ポリカーボネート (ライトブルーマット調)

柱仕様: ロング柱23仕様 (有効高 約2,300mm)

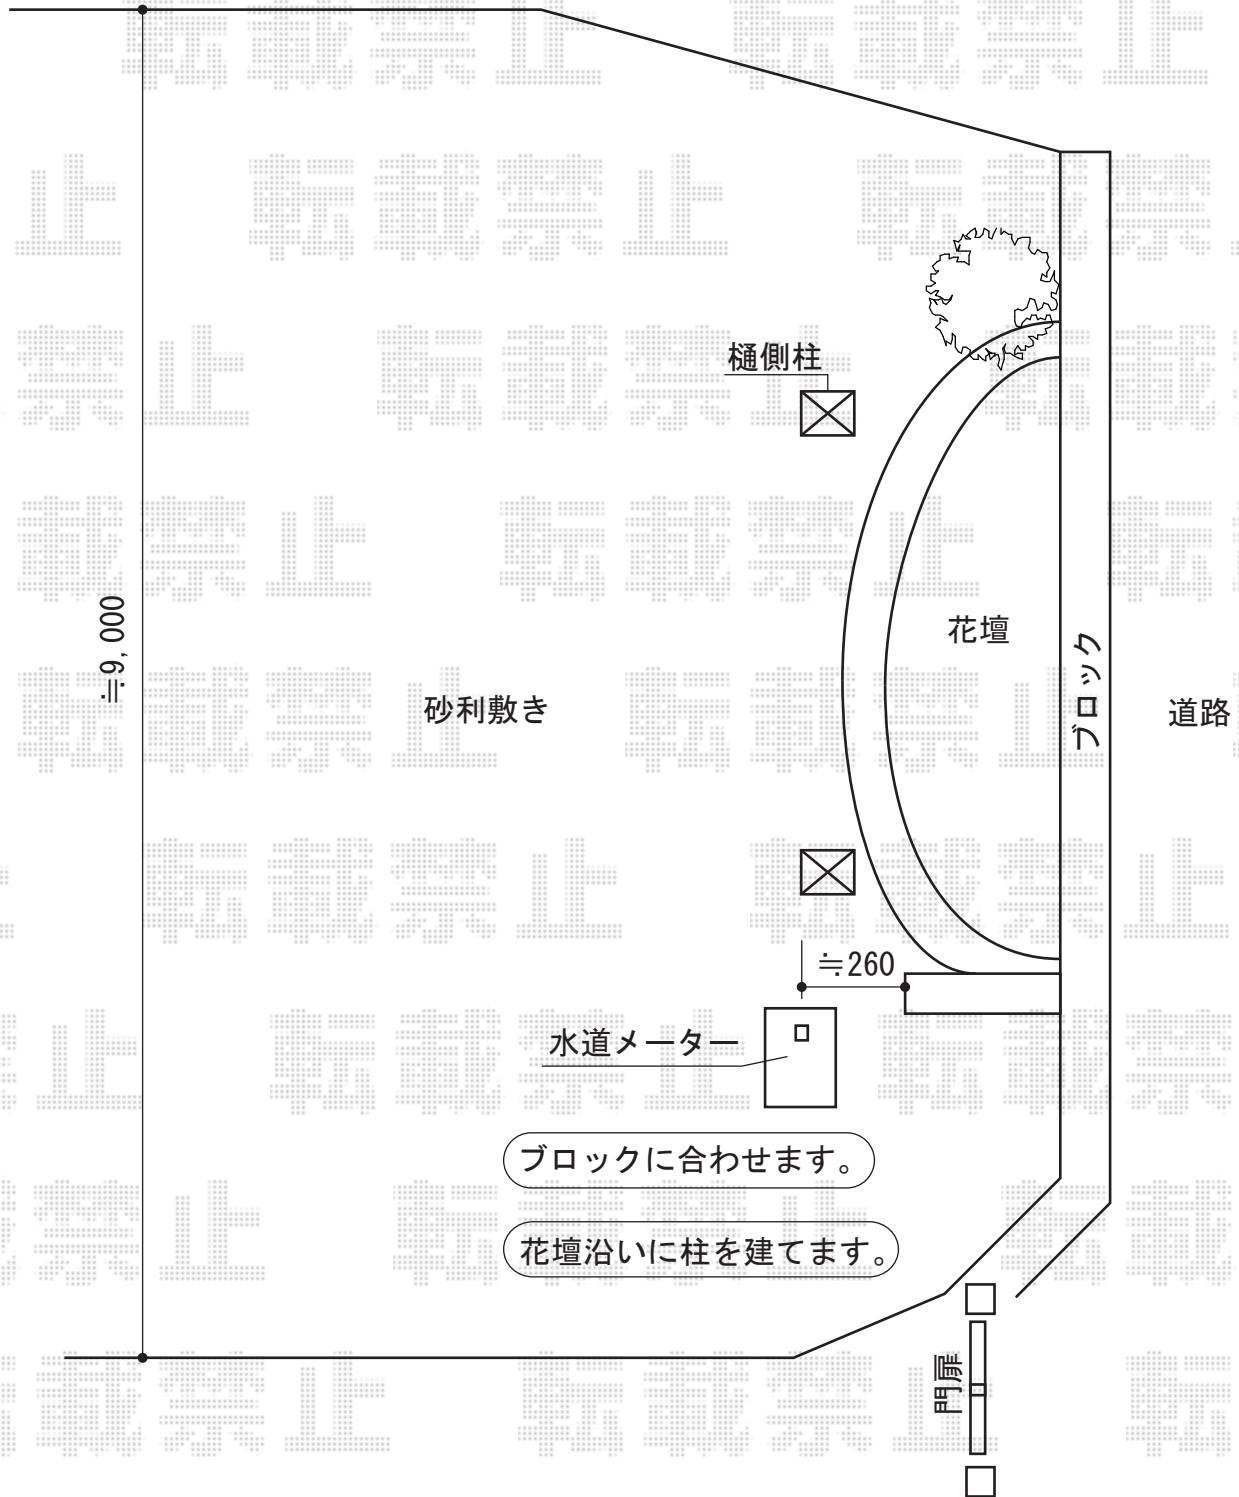

担当者

進藤