
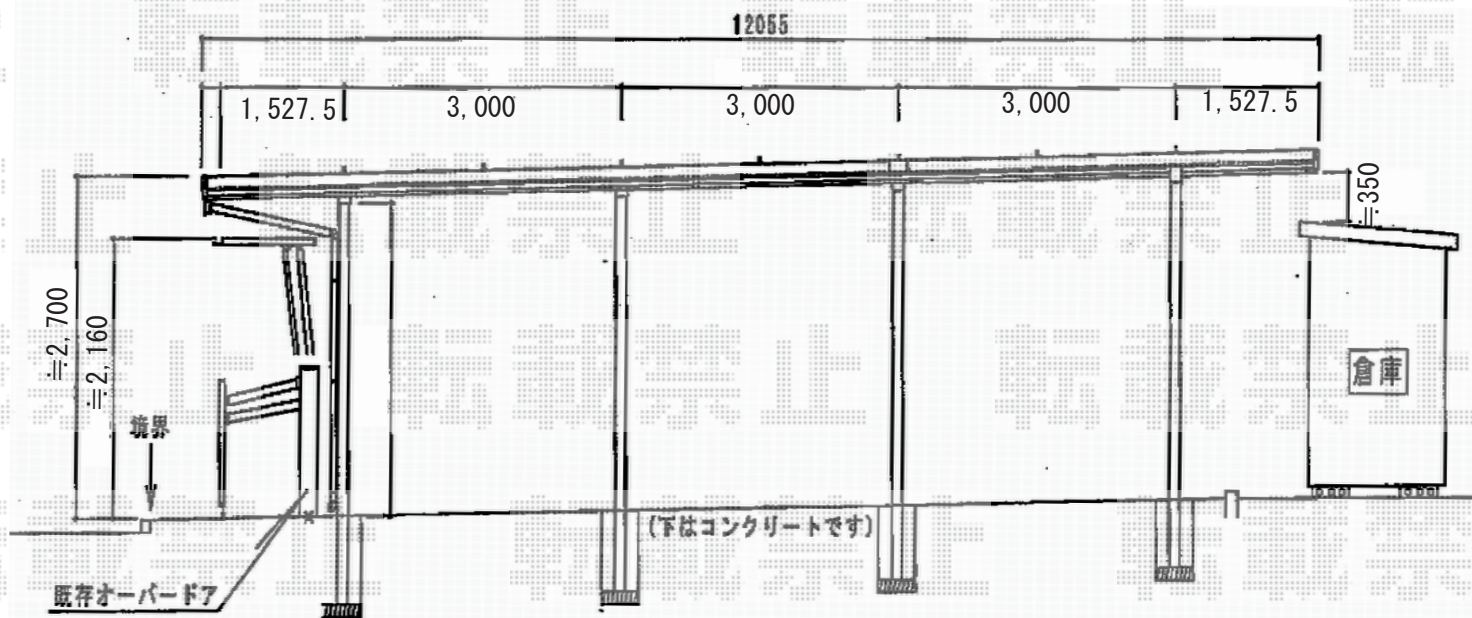


カーポート 施工概略図

トステム テリオスポートIII 900 縦連棟 角柱8本 積雪~30cm対応 *梁1本はね出し仕様
 幅= 3,084mm
 奥行= 12,055mm
 色: ブラック
 屋根材: スチール折板 (ペフ無/t=0.6mm)
 柱仕様: ロング柱25仕様 (有効高 約2,500mm)
 追加部材: はね出し柱用部材一式

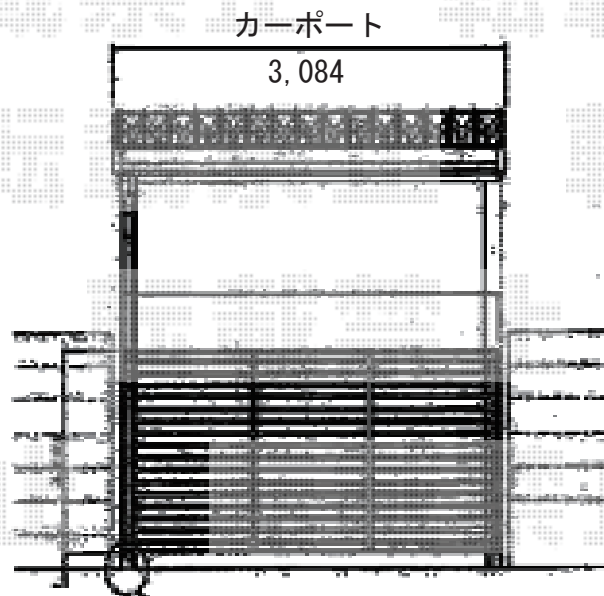

担当者

竹下