


# カーポート 施工概略図

トステム カーブポートシグマIII 積雪~20cm対応  
幅= 2,701mm  
奥行= 4,980mm  
色: ホワイト  
屋根材: ガリレポリカ(クリアマット・すりガラス調)  
柱仕様: 標準柱仕様(有効高 約1,800mm)

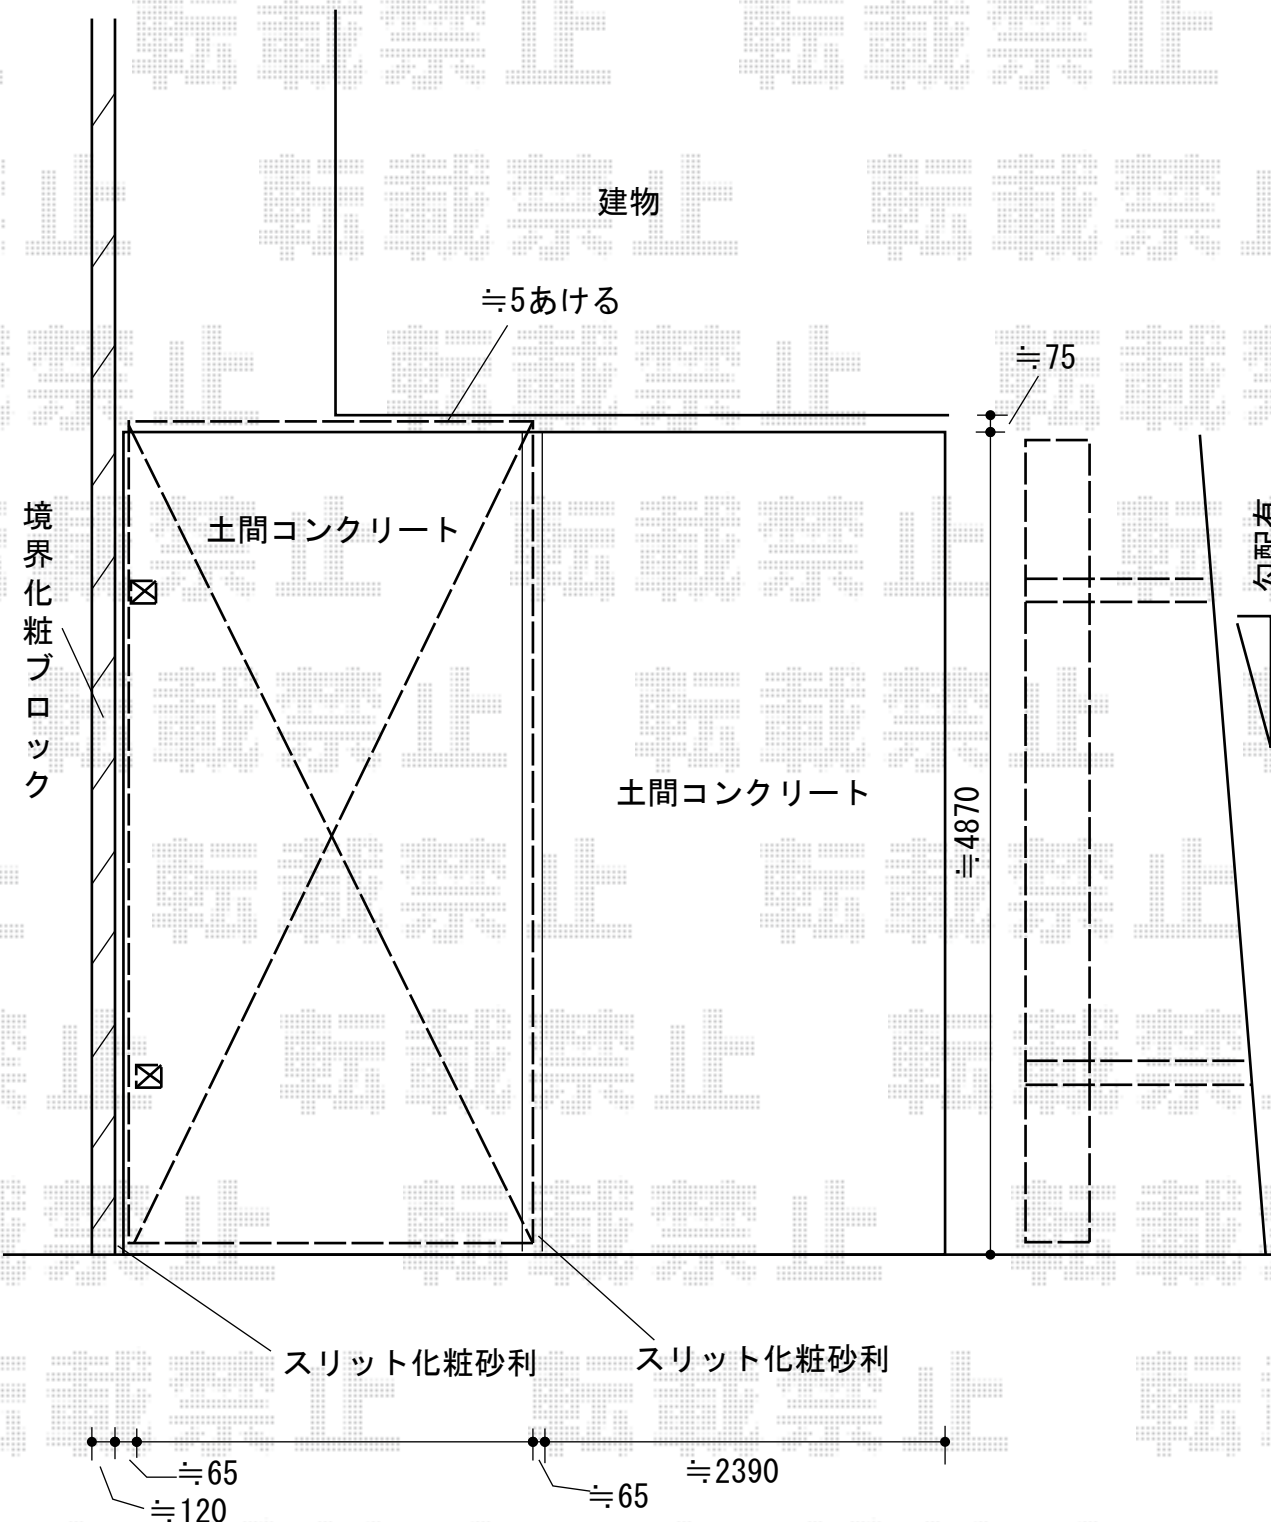

担当者	栢田
-----	----