


# カーポート 施工概略図

YKK AP レイナポートグラン 積雪~20cm対応  
幅=2,400mm  
奥行=5,052mm  
色：プラチナステン  
屋根材：ポリカーボネート（アースブルー）  
柱仕様：標準柱仕様（有効高 約2,000mm）

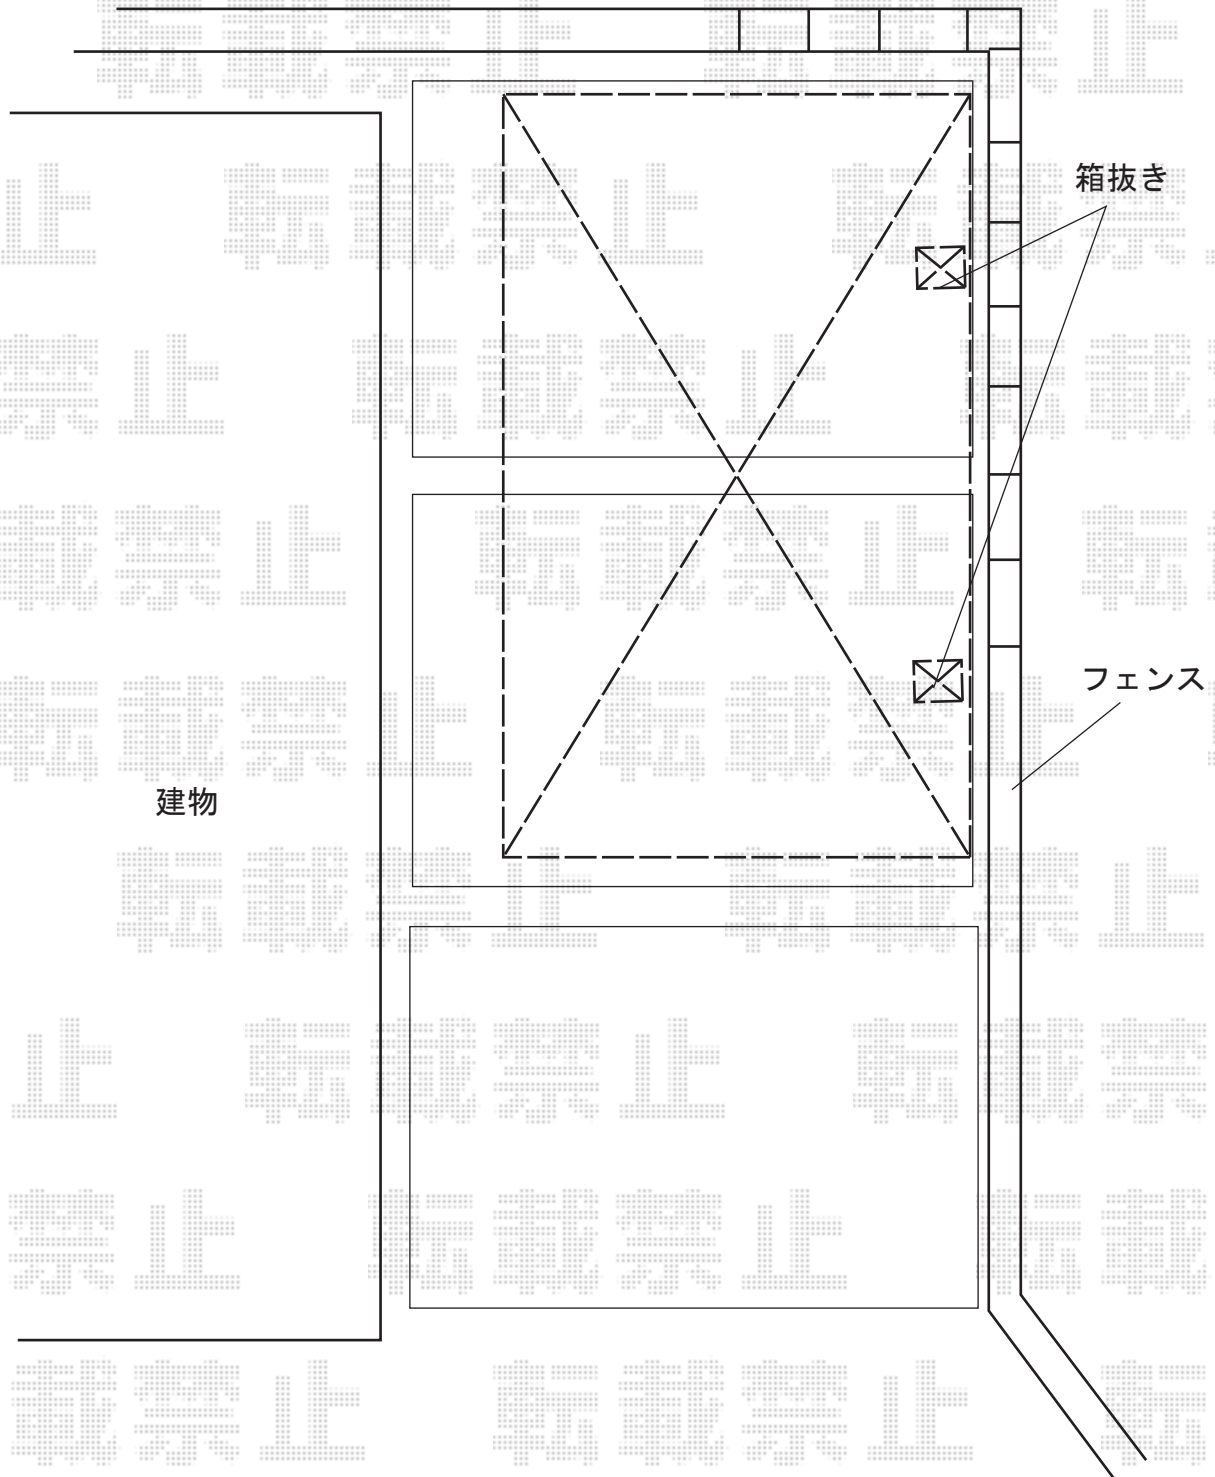

担当者

栢田