


レイオス1型 ノンレール 両開き 30-30W 施工概略図

YKK AP レイオス1型 ノンレール 両開き 30-30W  
 開口幅=5,804mm  
 全幅=5,914mm  
 たたみ幅=447/447mm  
 高さ=柱：1,170 扉：1,150mm  
 色：プラチナステン  
 キャスター数：2+2箇所  
 落棒数：2+2本

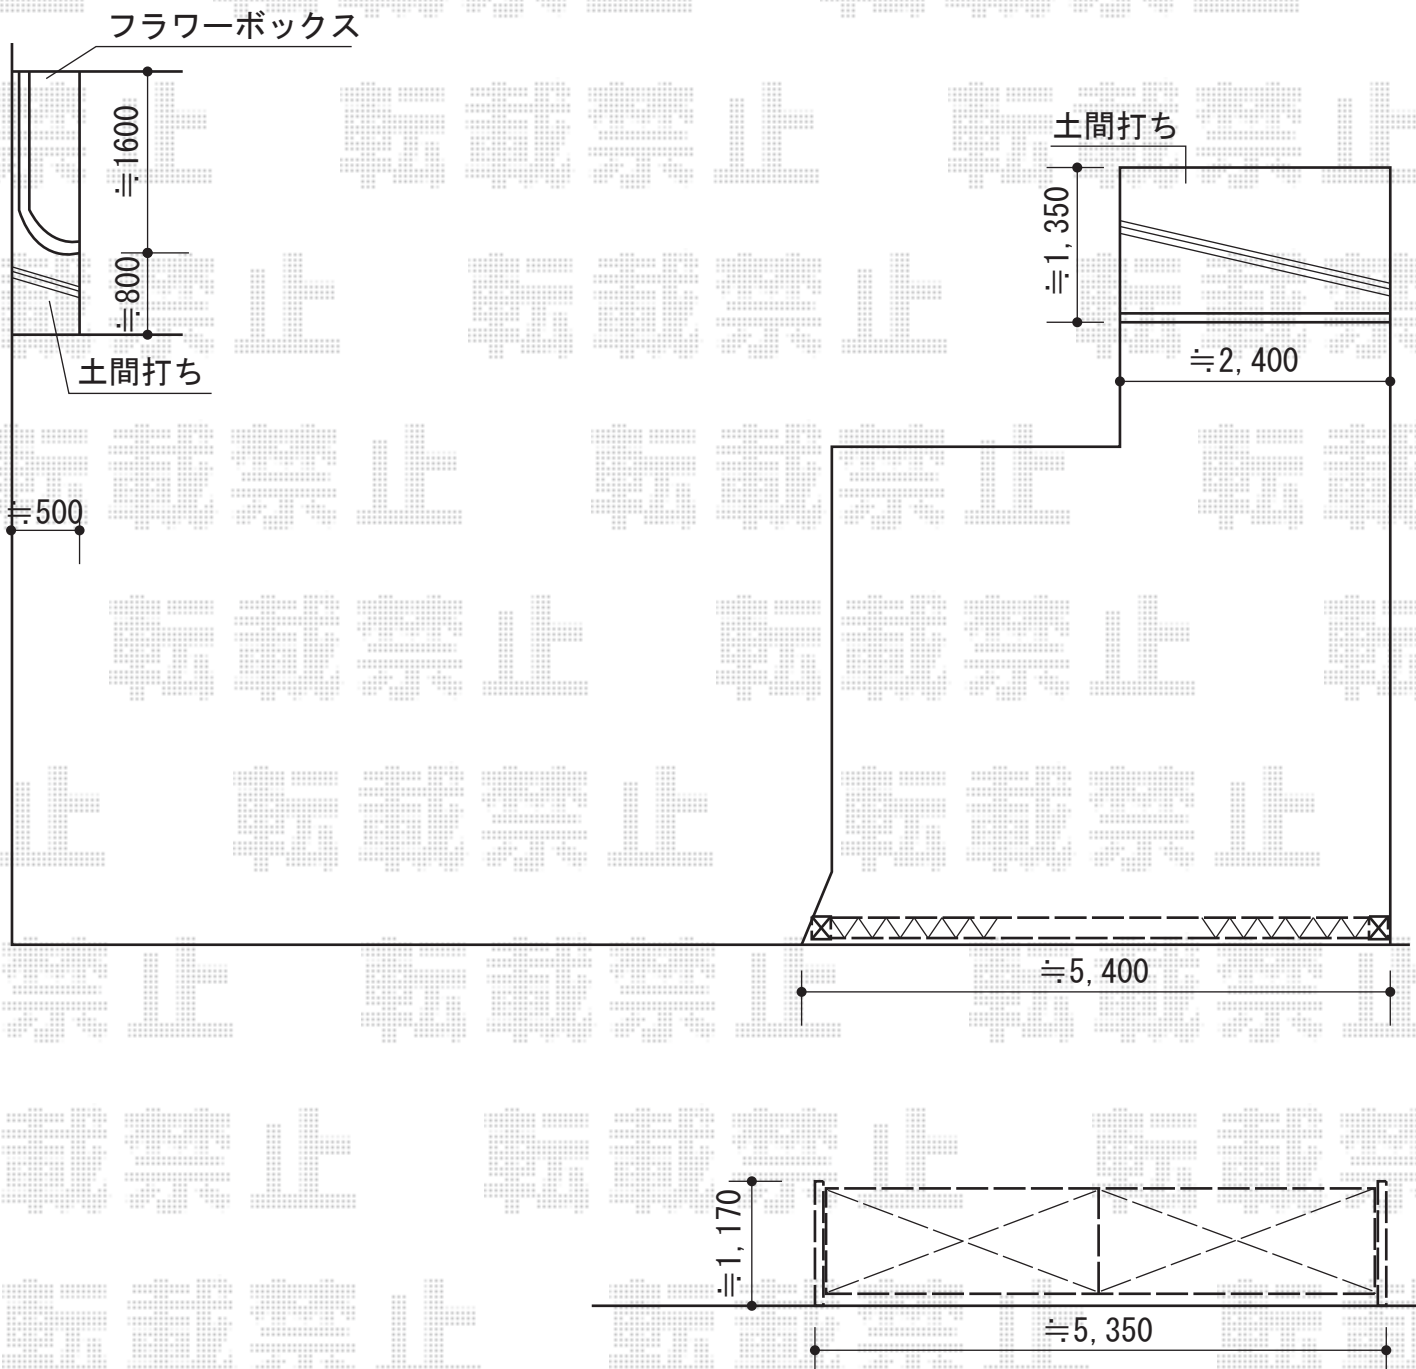

担当者	塩崎
-----	----