


カーブポートシグマIII ミニ 施工概略図

トステム カーブポートシグマIII ミニ 積雪~20cm対応
 幅= 1,801mm
 奥行= 4,980mm
 色： シャイングレー
 屋根材： ガリレポリカ（クリアマット・すりガラス調）
 柱仕様： ロング柱23仕様（有効高 約2,300mm）

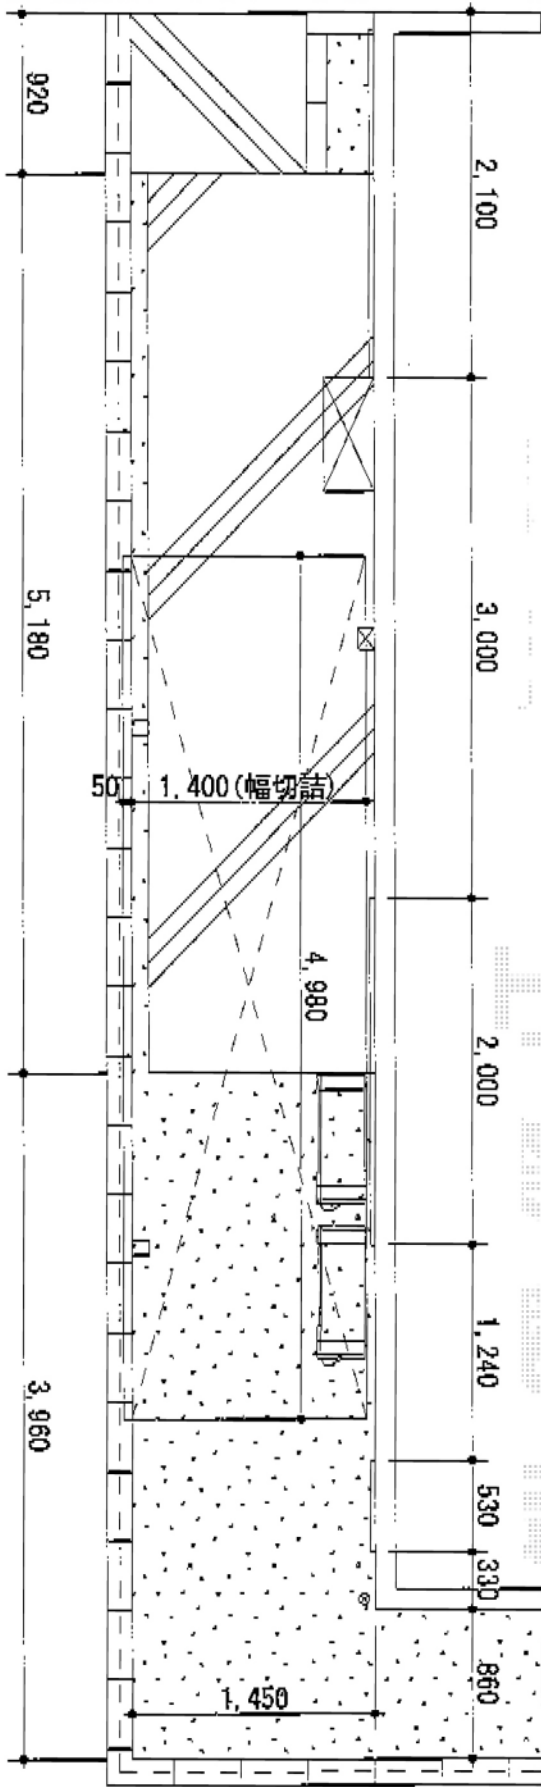

担当者

谷