


カーブポートシグマIII 積雪～20cm対応

トステム カーブポートシグマIII 積雪～20cm対応
 幅= 3,000mm
 奥行= 5,686mm
 色： シャイングレー
 屋根材： 熱線吸収アクアポリカーボネート（ライトブルー）
 柱仕様： ロング柱23仕様（有効高 約2,300mm）
 オプション： 着脱式サポート（ロング23柱用）×2本
 ≪見積2追加分≫
 オプション： 母屋補強材×4セット/屋根材ホルダー×2セット

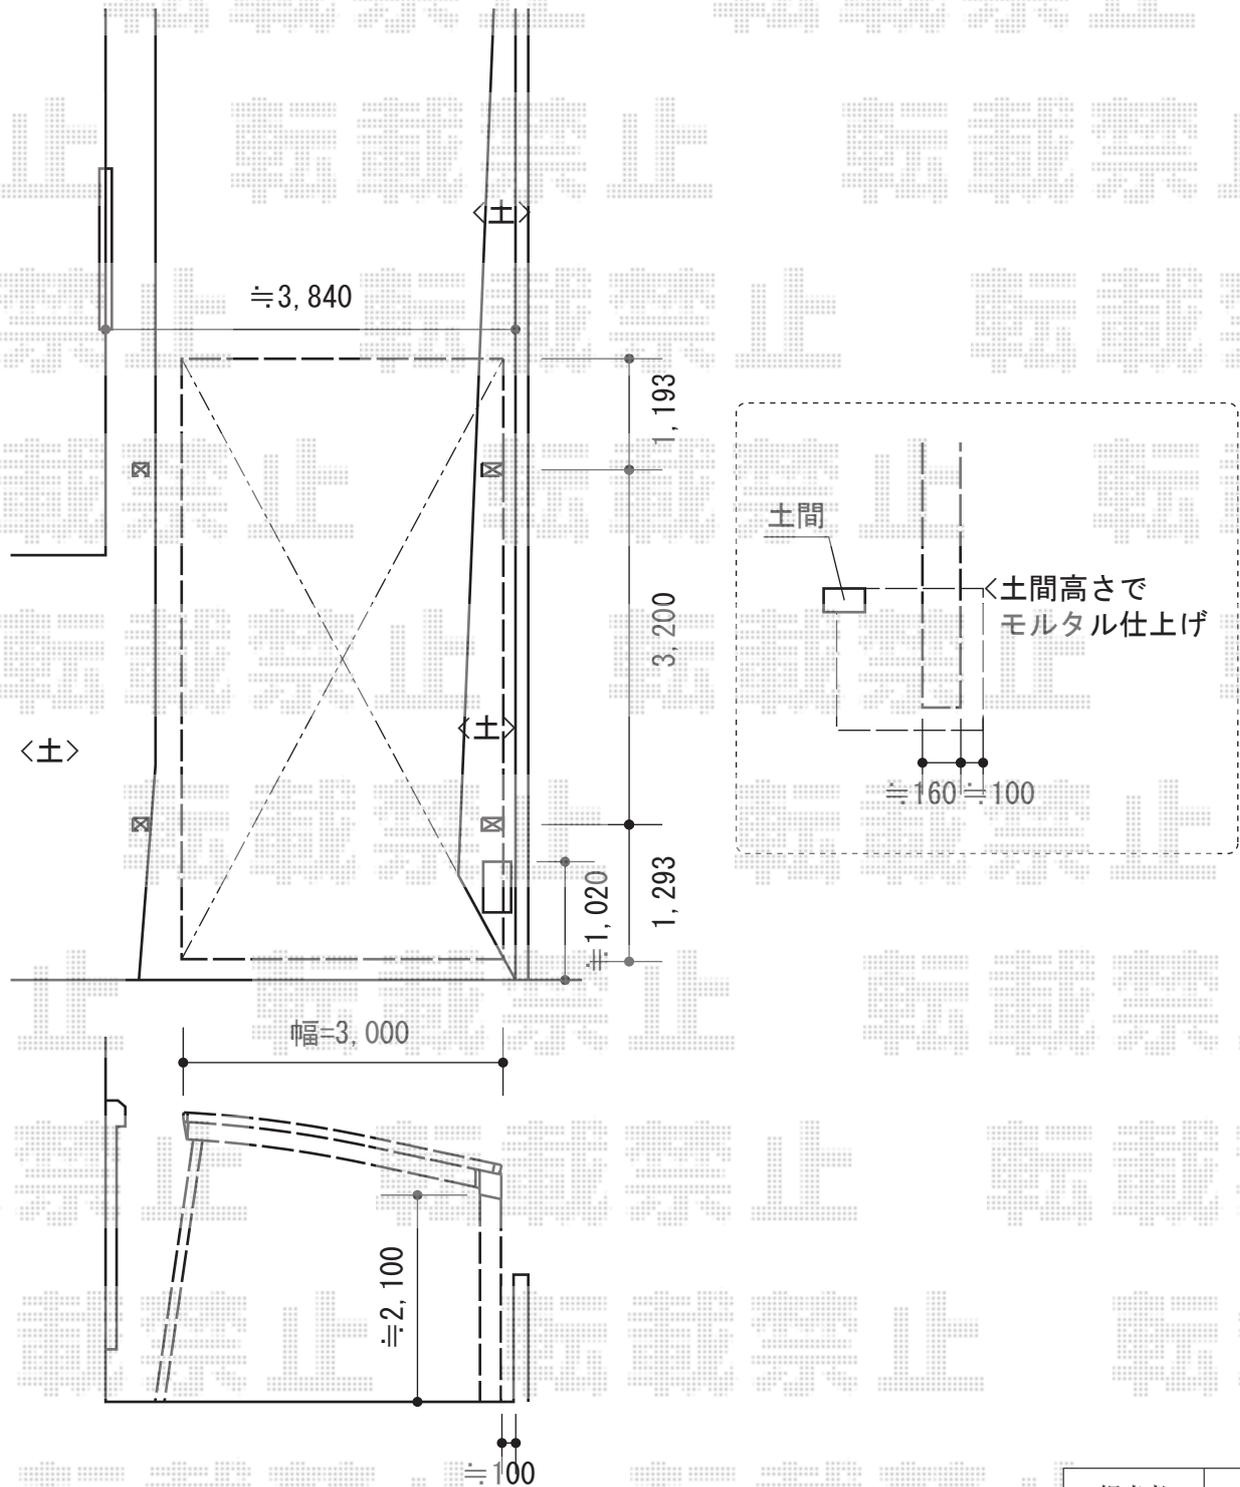

担当者	竹下
-----	----