


カーポート 施工概略図

YKK AP レイナベーカポートグラン 積雪~20cm対応
幅= 3,900mm
奥行= 5,052mm
色: ブラウン
屋根材: ポリカーボネート (アースブルー)
柱仕様: 標準柱仕様 (有効高 約2,150mm)

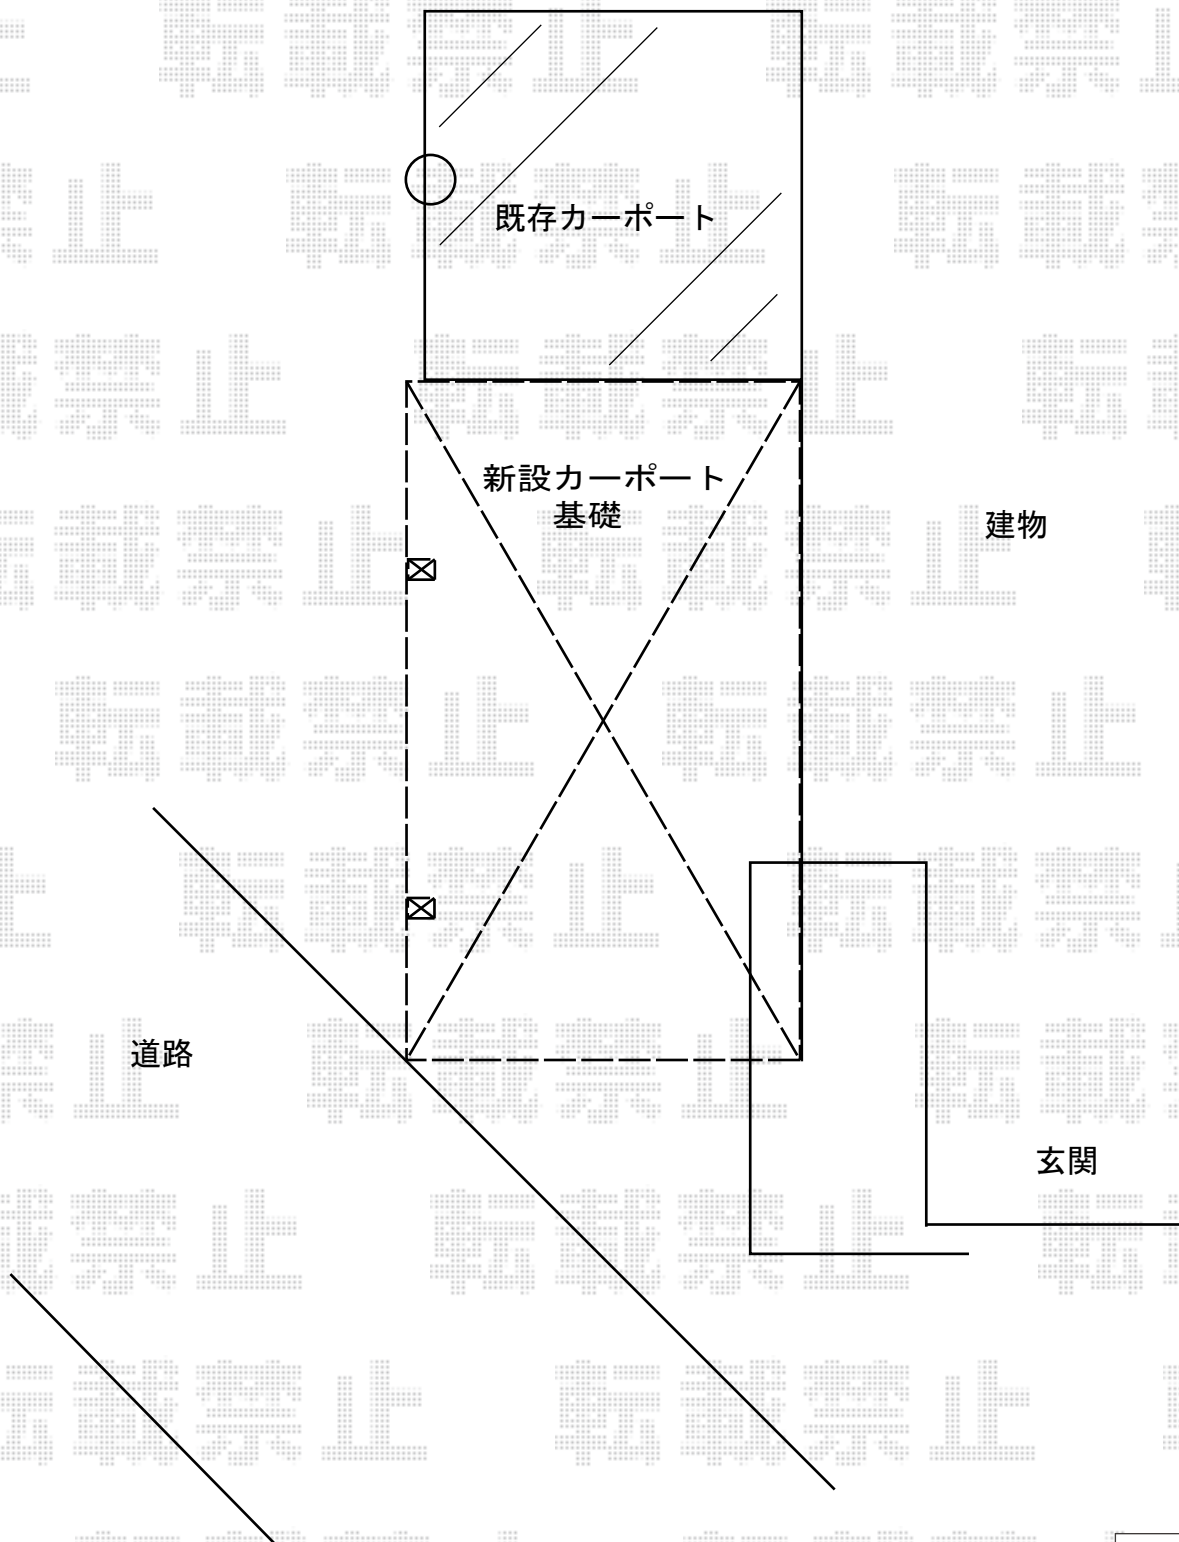

担当者

栢田