
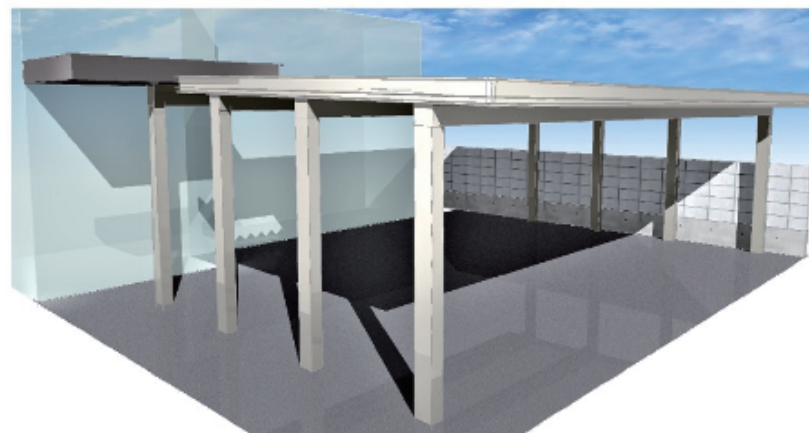


カーポート 施工概略図

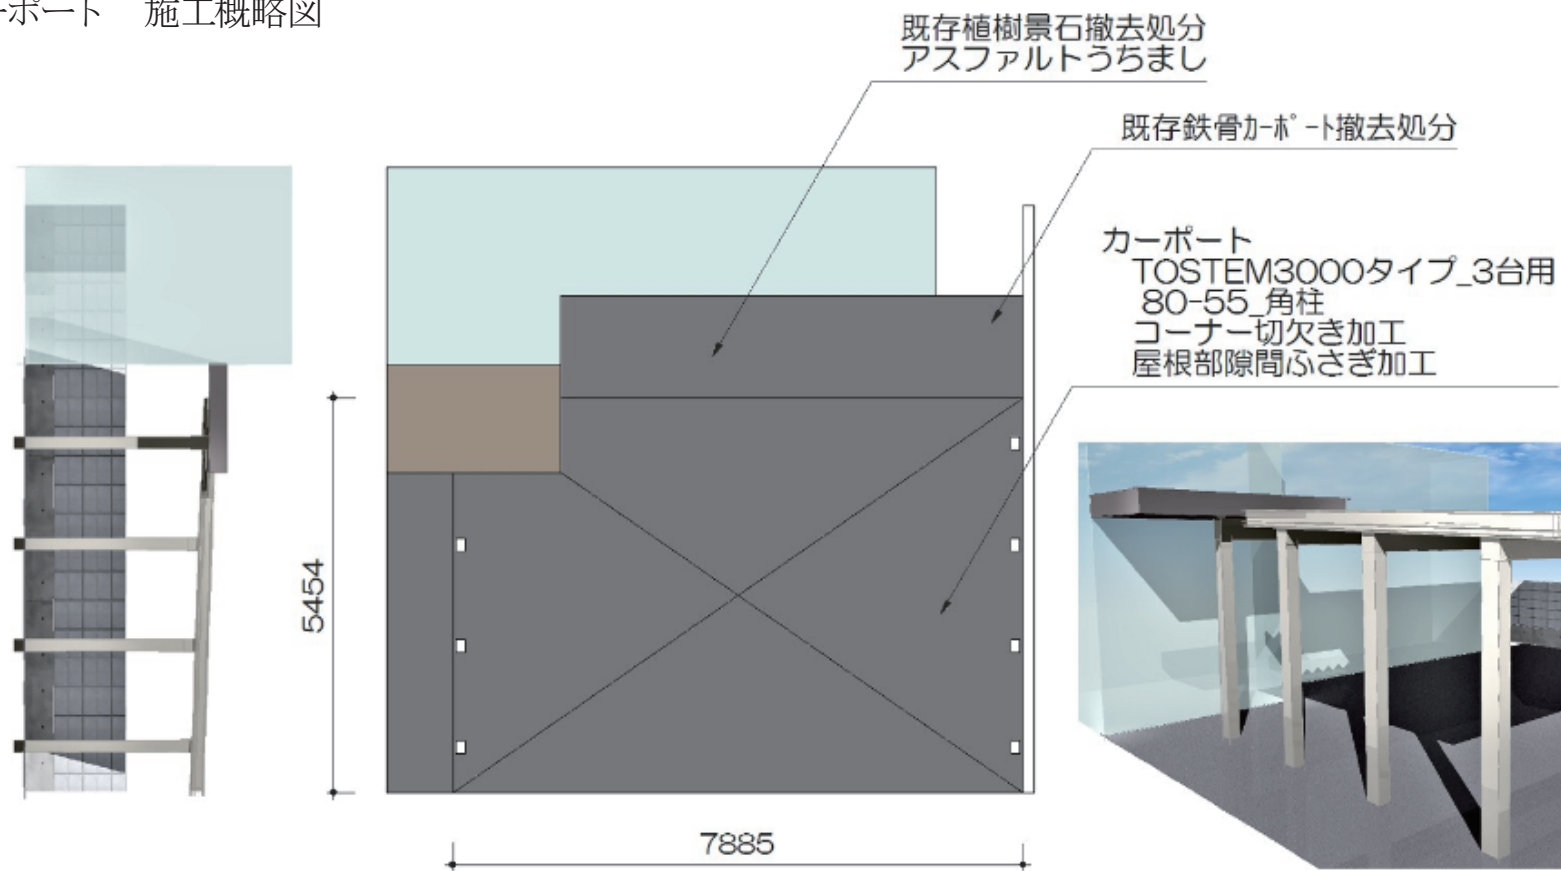

トステム テリオスポートIII 3000 3台用 角柱8本仕様 積雪~100cm対応
 幅= 7,884mm
 奥行= 5,453mm
 色: シャイングレー
 屋根材: 【採光タイプ】スチール折板(ペフ無)/ポリカ(幅600)3枚分
 柱仕様: 標準柱仕様(有効高 約2,300mm)
 追加部材: ポリカ折板補強用部材一式
 オプション: 異形対応部品セット一式
 横材: 無し