


ルーフポートシグマIII 1500 積雪～50cm対応

トステム ルーフポートシグマIII 1500 積雪～50cm対応
幅= 3,023mm
奥行= 4,982mm
色: シャイングレー
屋根材: ガリレポリカ (クリアマット・すりガラス調)
柱仕様: 標準柱仕様 (有効高 約2,250mm)

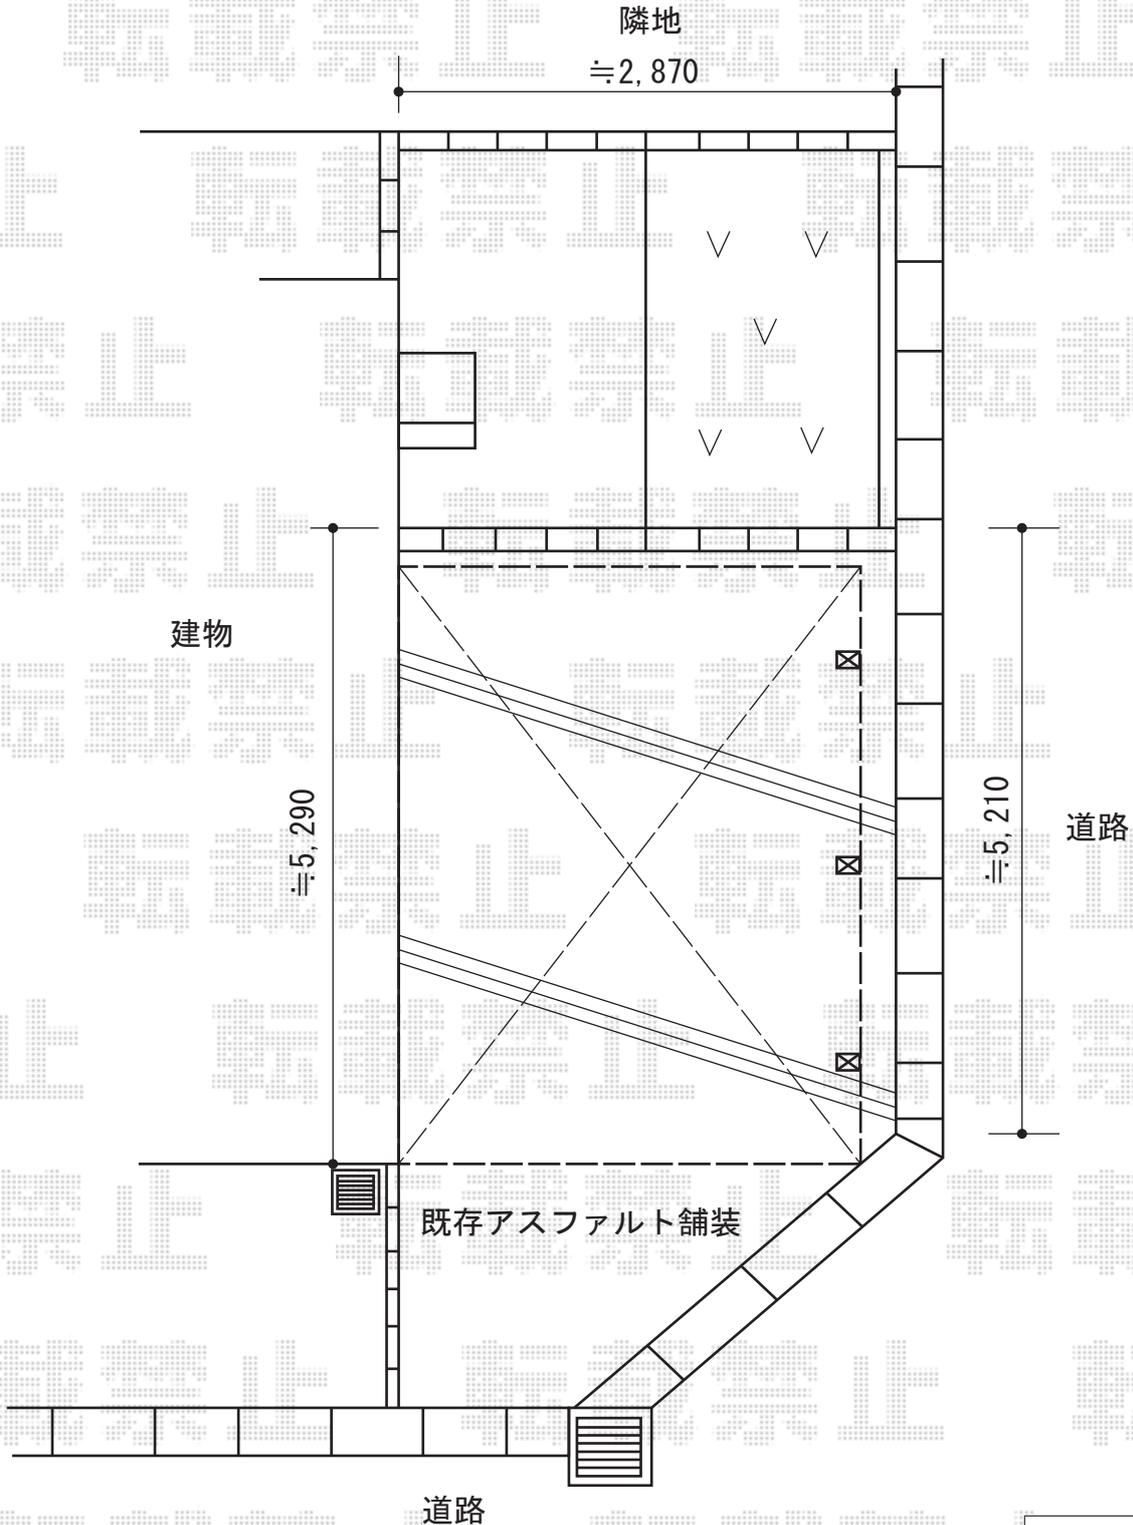

担当者

進藤