


カーポート 施工概略図

YKK AP レイナツインポートグラン 積雪~20cm対応
幅= 3,622mm
奥行= 5,052mm
色: カームブラック
屋根材: 熱線遮断ポリカーボネート(トーマイマット)
柱仕様: ハイルフ柱仕様(有効高 約2,350mm)

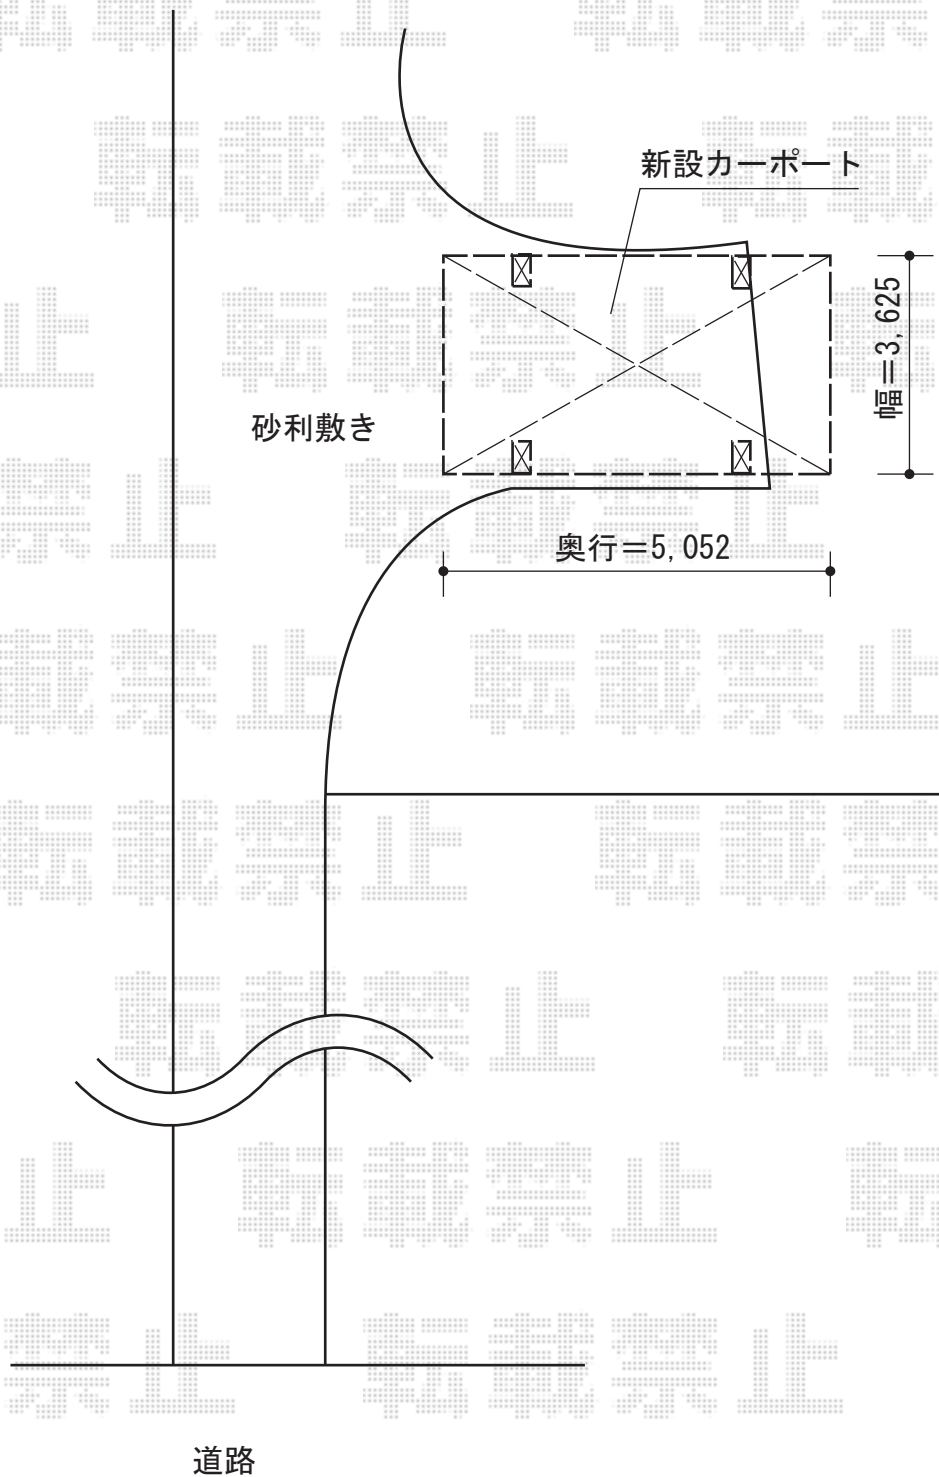

担当者	宅島
-----	----