


フェンス+テラス屋根+ウッドデッキ 施工概略図

YKK AP リウッド トレリス 2型<ラチス格子> 間仕切り仕様
 本体1枚 (W×H) = T190 (745×1,879mm) ×3枚
 2型用自立建て用柱： 中柱×2本/端柱×2本
 色： レッドブラウン

YKK AP ヴェクターテラス R型 テラスタイプ 単体 積雪～20cm対応
 間口= メーター2.0間 (柱芯々3,845mm 屋根幅4,030mm)
 出幅= 3尺 (870mm)
 色： カームブラック
 屋根材： ポリカーボネート (トーマイマット)
 柱仕様： ロング柱/柱奥行移動タイプ (柱2本)
 施工方法： 下止め仕様

YKK AP リウッドデッキ 200
 間口= 4.0間 (7,251mm)
 出幅= 5尺 (1,520mm)
 色： レッドブラウン
 床板： 縦貼り
 幕板： 標準幕板
 束柱： Tタイプ(400～550mm) (色：カームブラック)

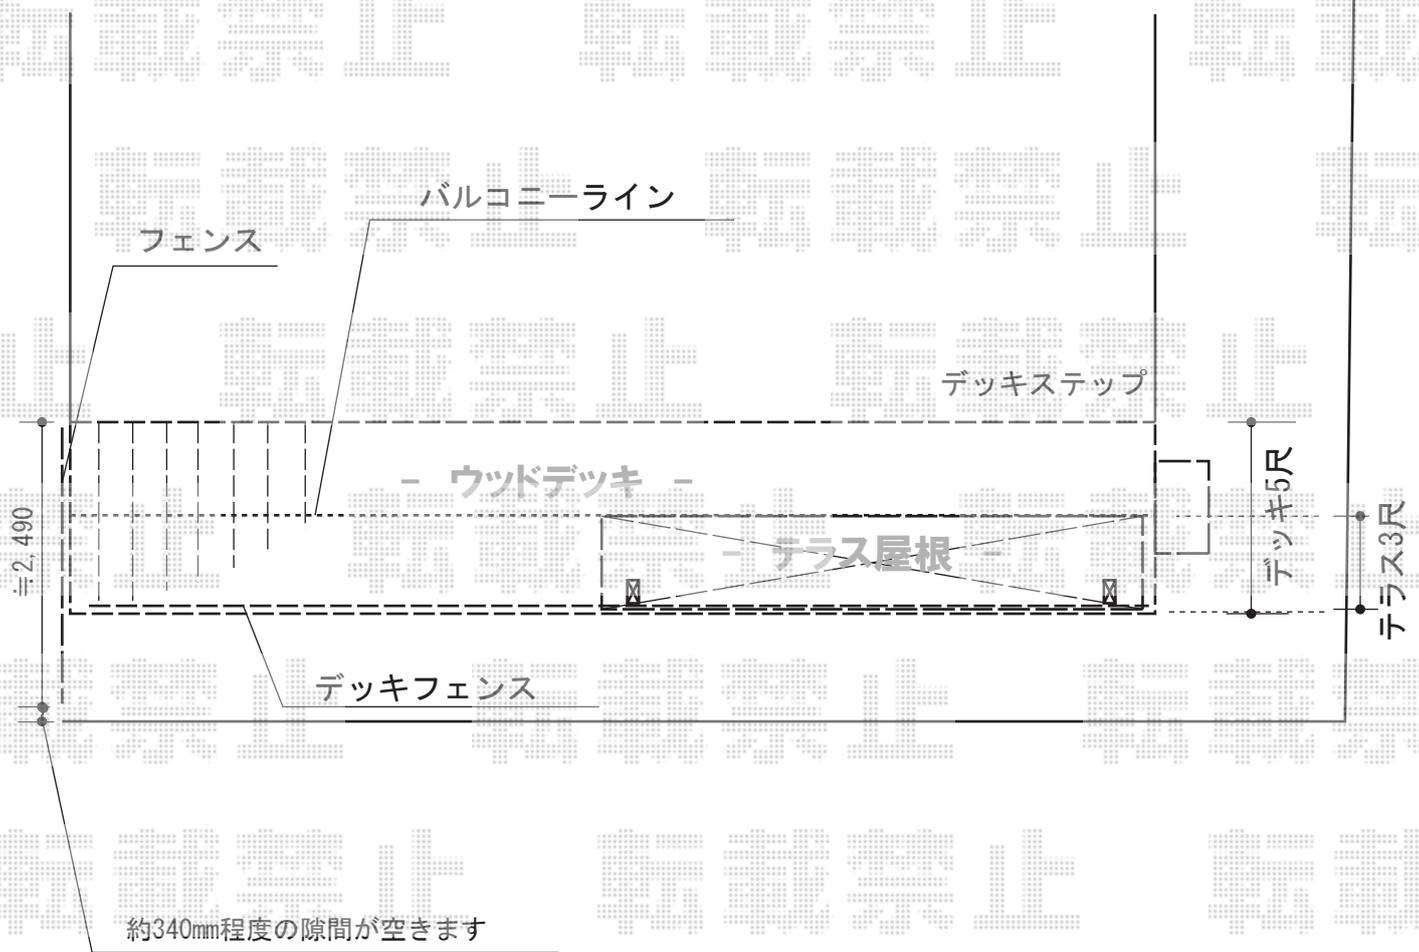

担当者

伏見