


カーポート 施工概略図

YKK AP レイナポートグラン 積雪~20cm対応
幅= 2,400mm
奥行= 5,052mm
色: ブラウン
屋根材: ポリカーボネート (スモークブラウン)
柱仕様: ハイルーフ柱仕様 (有効高 約2,350mm)

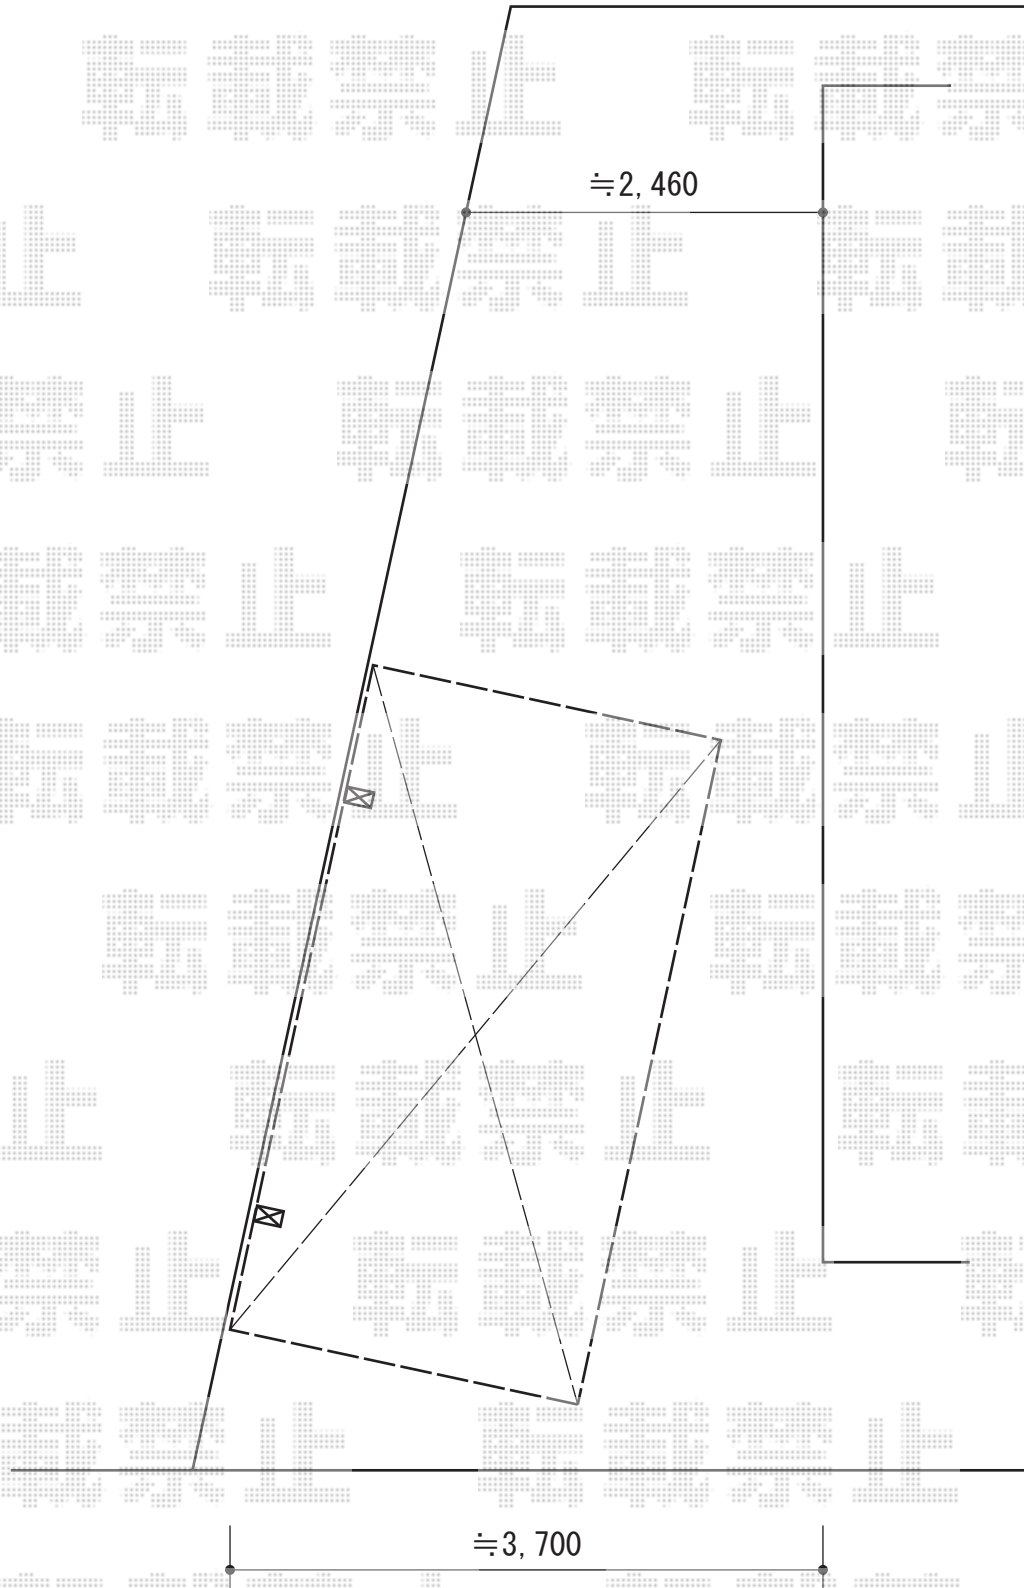

担当者

伏見