


カーポート 施工概略図

YKK AP レイナトリプルポートグラン 積雪~20cm対応
幅= 7,200mm
奥行= 5,768mm
色: プラチナステン
屋根材: ポリカーボネート (トーマイマット)
柱仕様: ハイルフ柱仕様 (有効高 約2,350mm)

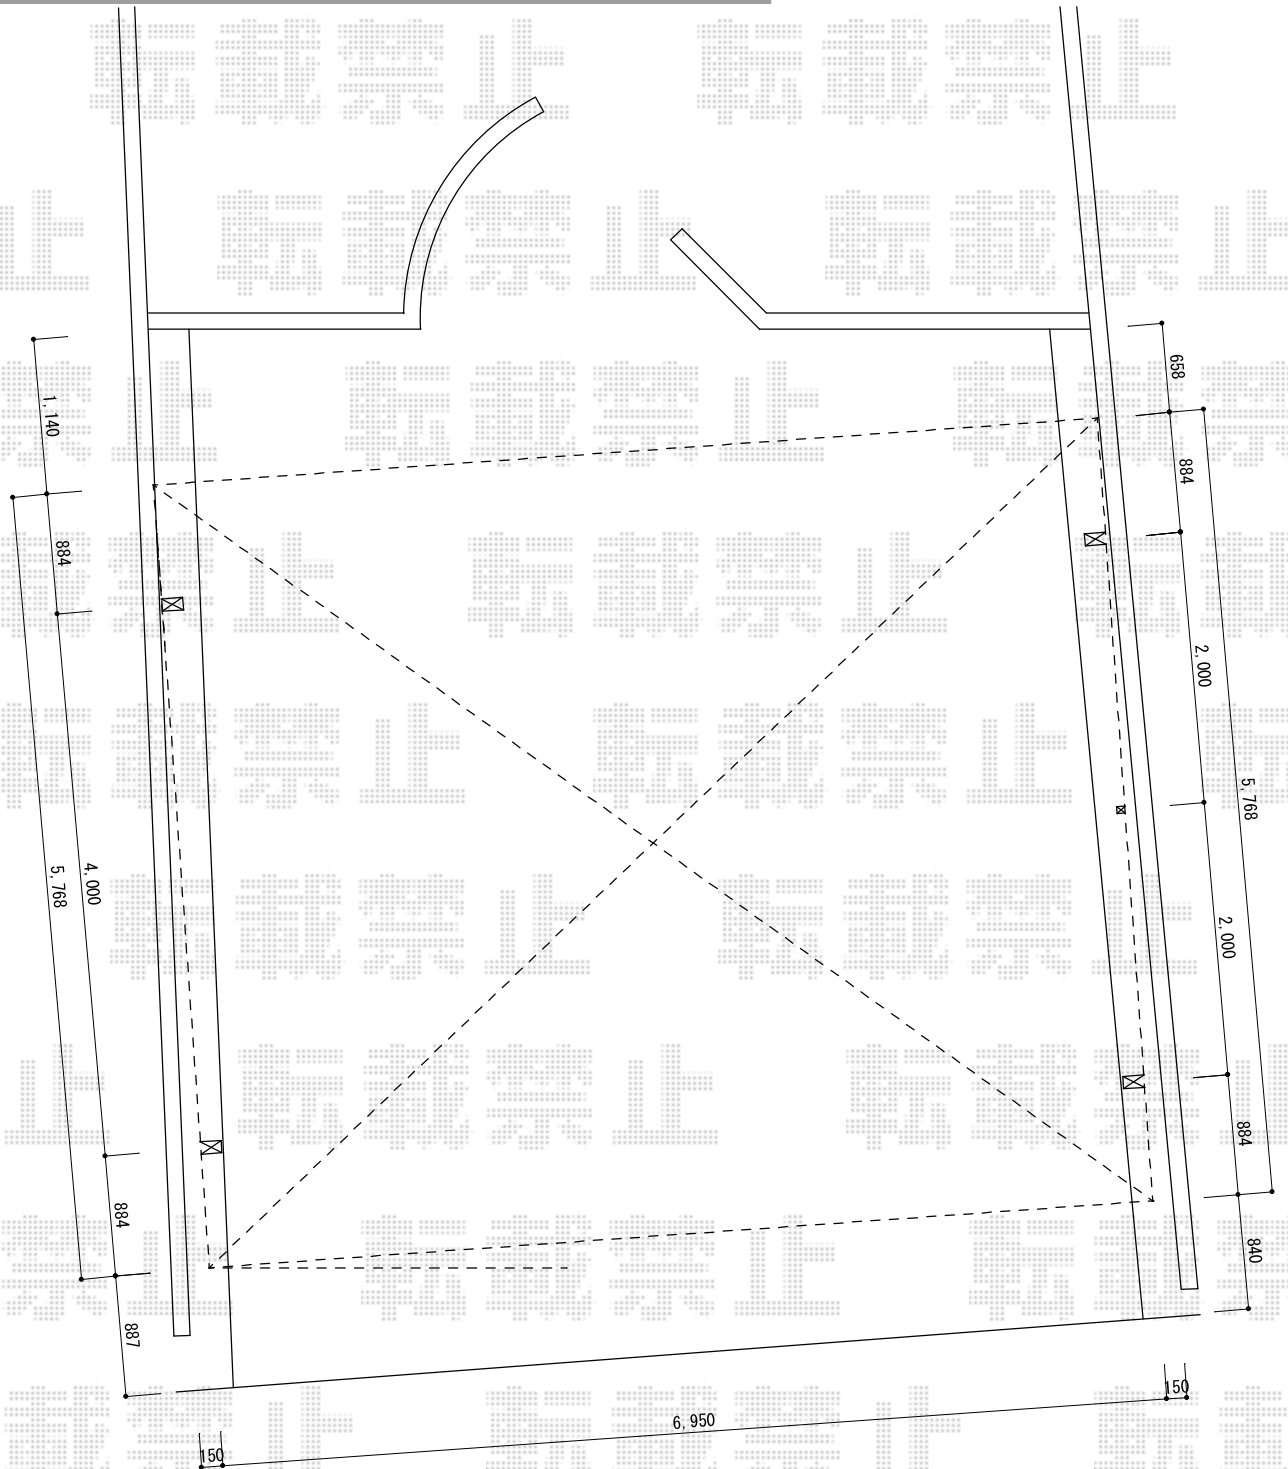

担当者

栢田