


カーポート 施工概略図

YKK AP レイナポートグラン Y合掌 積雪~20cm対応
 幅= 5,417mm(24+30)
 奥行= 5,052mm
 色: カームブラック
 屋根材: 熱線遮断ポリカーボネート (アースブルーマット調)
 柱仕様: ハイルフ柱仕様 (有効高 約2,350mm)

建物側

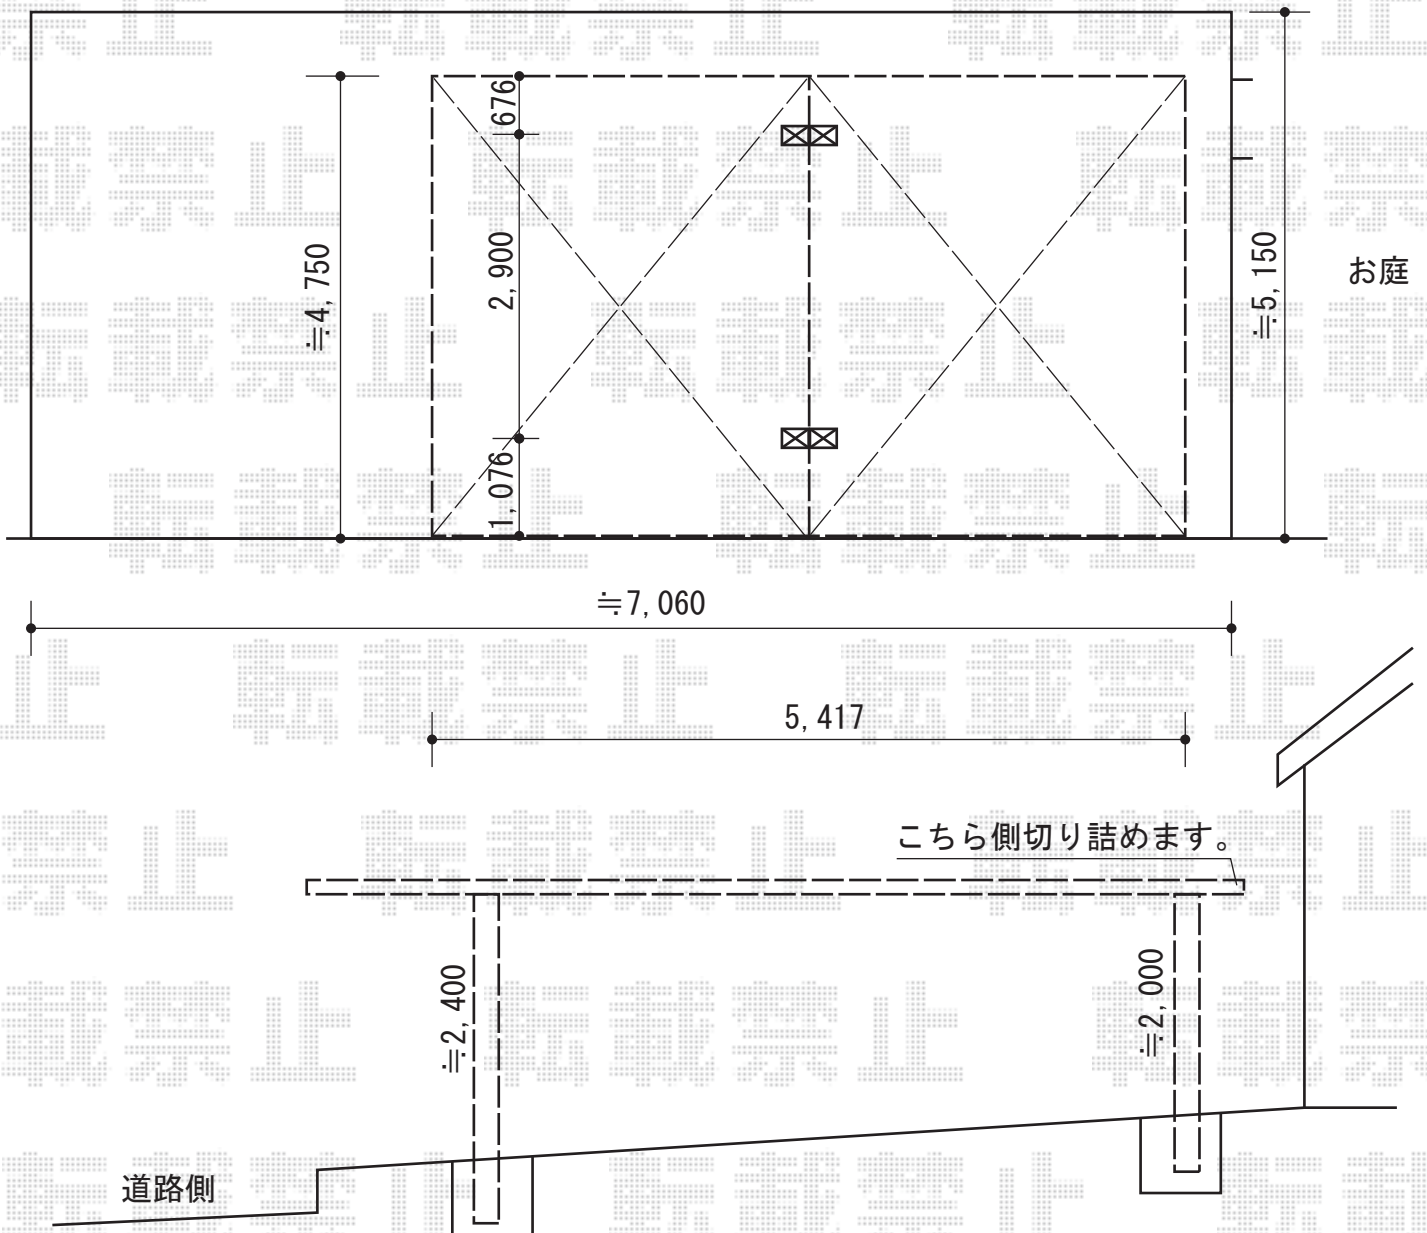

こちら側切り詰めます。

道路側

お庭

担当者

進藤