


カーポート 施工概略図

TOEX アーキフィット 積雪～20cm対応
 幅= 2,700mm
 奥行= 5,020mm
 色: シヤイングレー
 屋根材: ポリカーボネート (クリアマット・すりガラス調)
 柱仕様: ロング柱仕様 (有効高 約2,500mm)

TOEX アーキフィット用 着脱式サポート柱 ロング柱用 2本入り
 色: シヤイングレー
 柱仕様: ロング柱仕様

TOEX アーキフィット用 屋根材ホルダー 2列分
 幅= 50型用

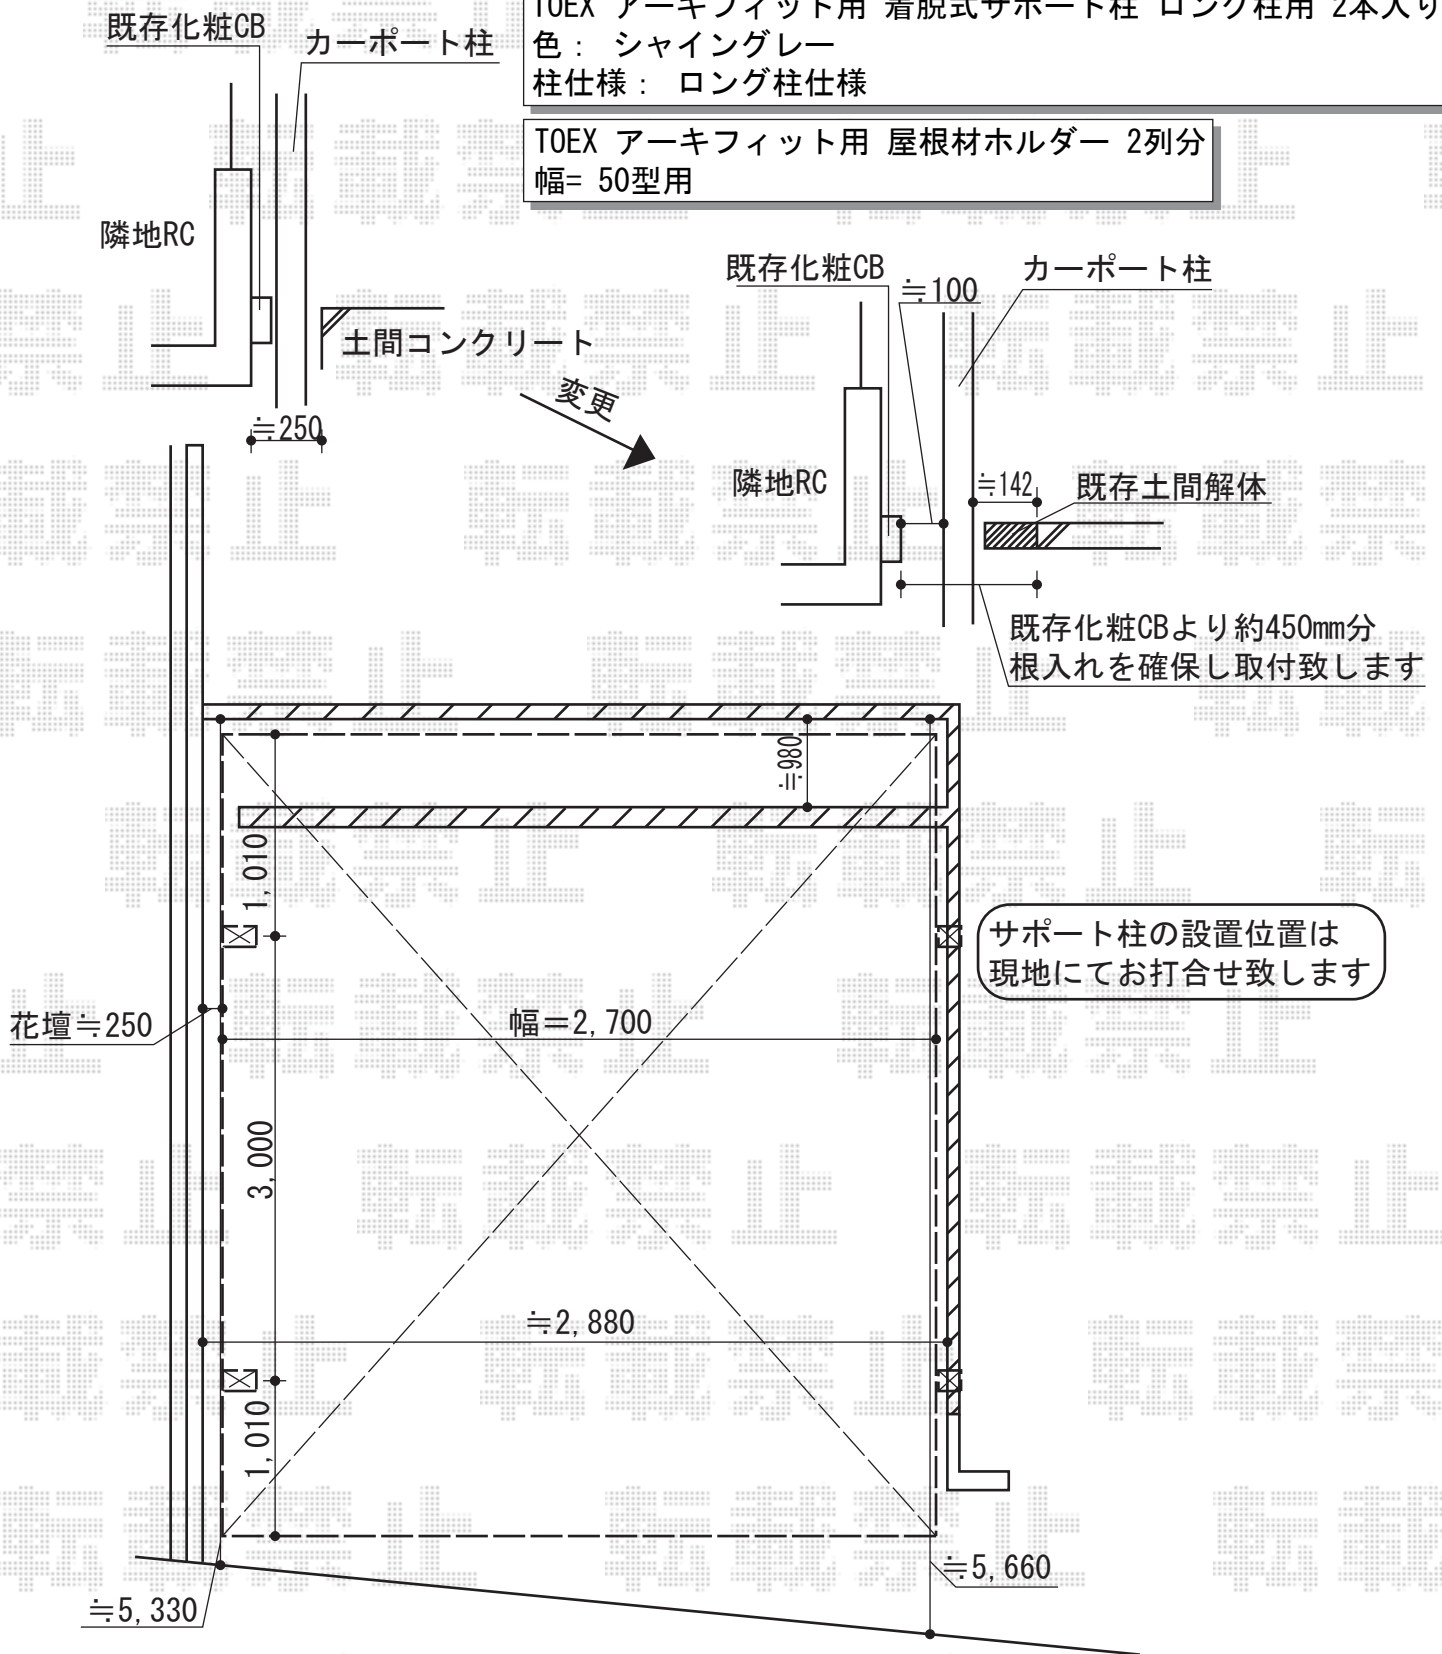

担当者

進藤