


カーポート 施工概略図

YKK AP レイナポートグラン 積雪～20cm対応
 幅= 2,700mm
 奥行= 5,052mm
 色: プラチナステン
 屋根材: ポリカーボネート (トーマイマツト)
 柱仕様: 標準柱仕様 (有効高 約2,000mm)

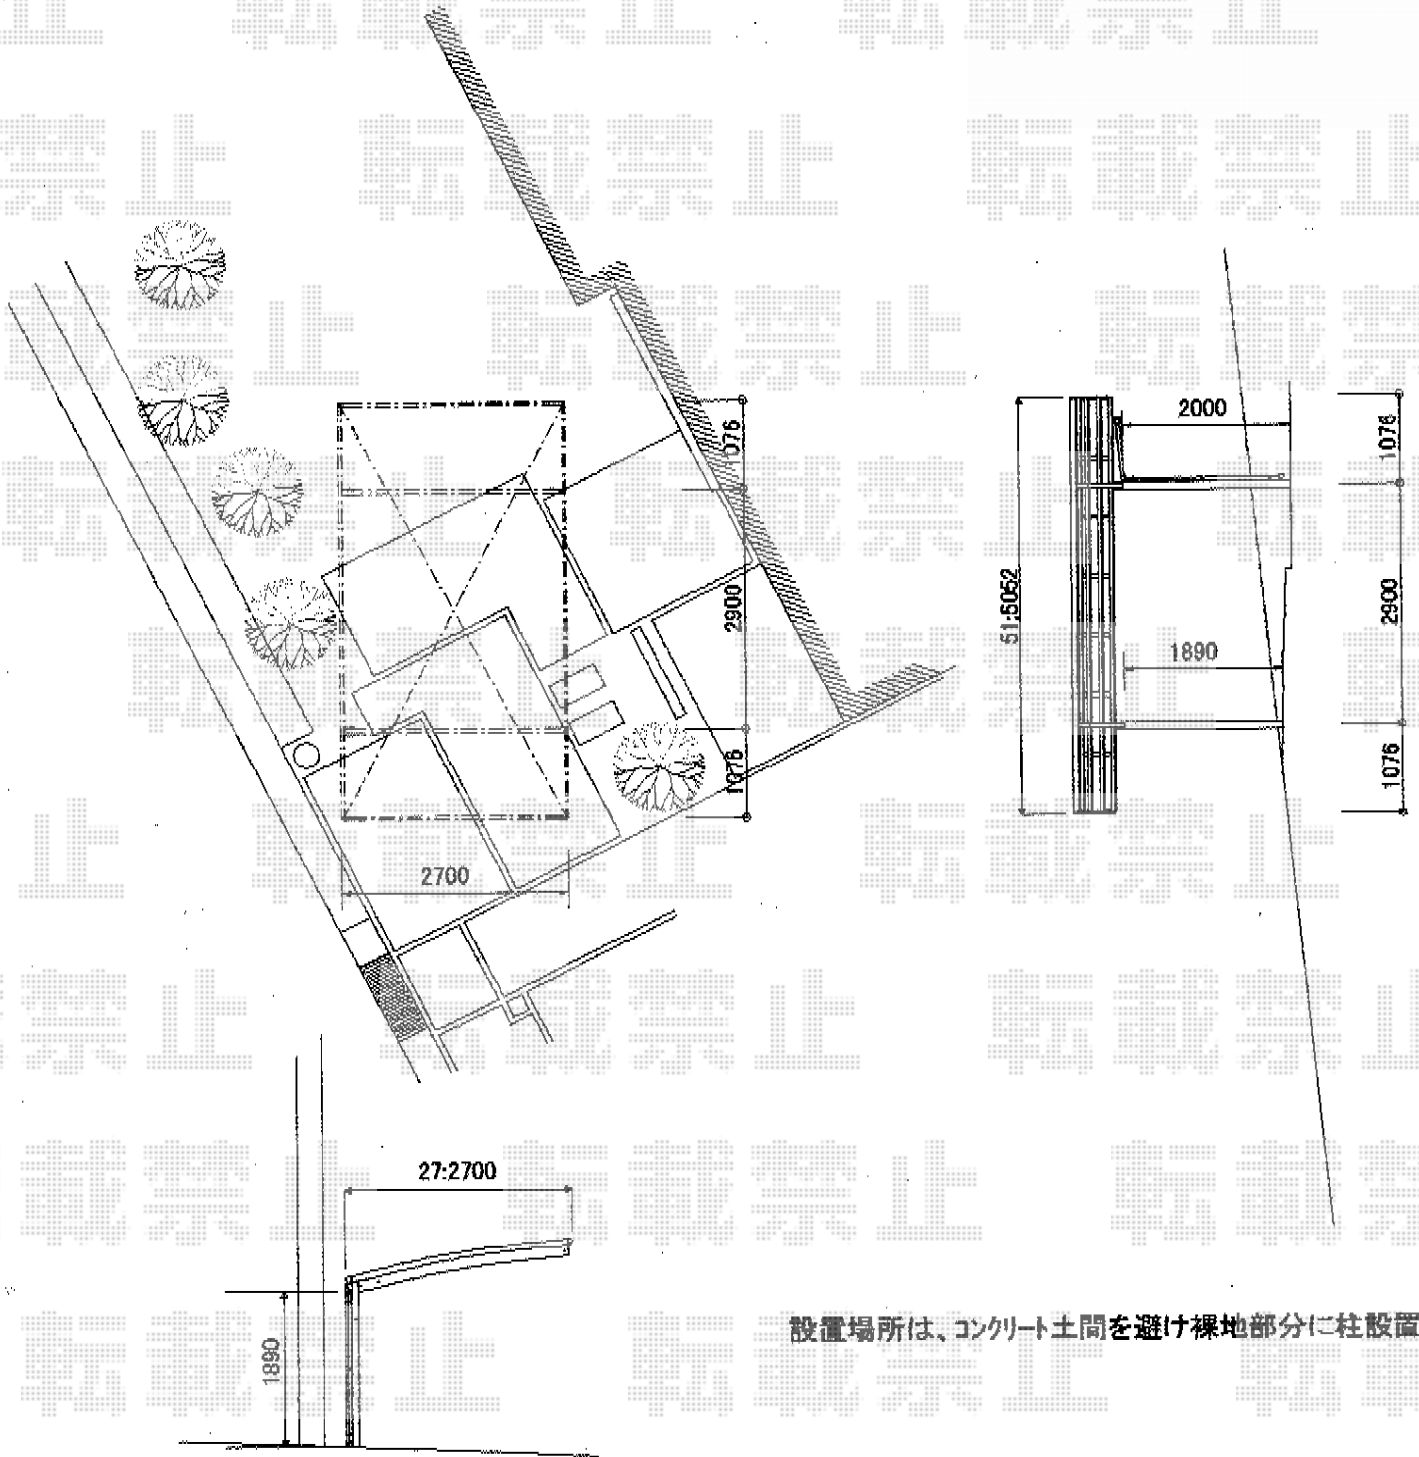

設置場所は、コンクリート土間を避け裸地部分に柱設置

担当者

進藤