


カーポート 施工概略図

YKK AP レイナポートグラン 縦連棟 積雪~20cm対応
幅= 3,000mm
奥行= 10,064mm
色： プラチナステン
屋根材： ポリカーボネート（トーマイマット）
柱仕様： ハイルーフ柱仕様（有効高 約2,350mm）

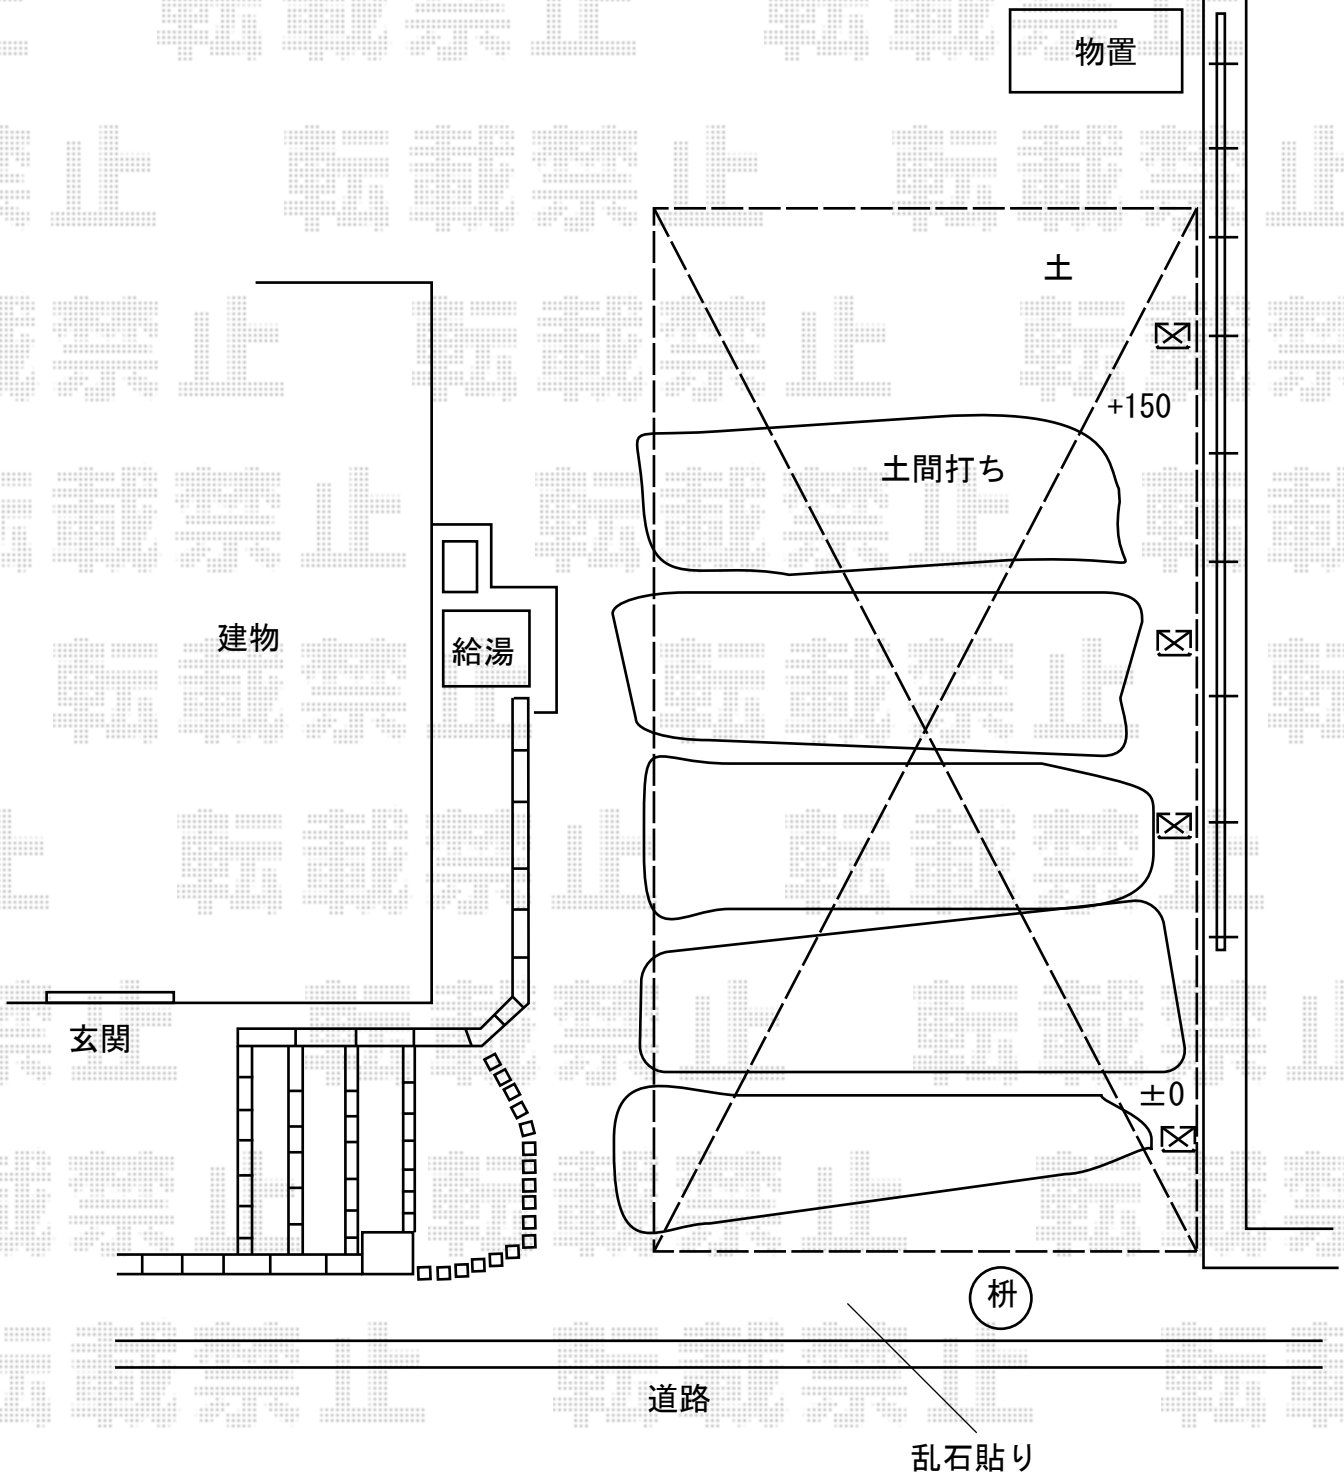

担当者

進藤