


# カーポート 施工概略図

トステム カーポートシグマIII 延長 積雪~20cm対応  
 幅= 2,701mm  
 奥行= 6,392mm  
 色: オータムブラウン  
 屋根材: 熱線吸収ポリカーボネート(ライトブルーマット調)  
 柱仕様: ロング柱28仕様(有効高 約2,800mm)  
 サイドパネル  
 奥行サイズ: 50+14タイプ用  
 高さ= 1段 H500  
 色: オータムブラウン  
 パネル材: 熱線吸収ポリカーボネート(ライトブルーマット調)

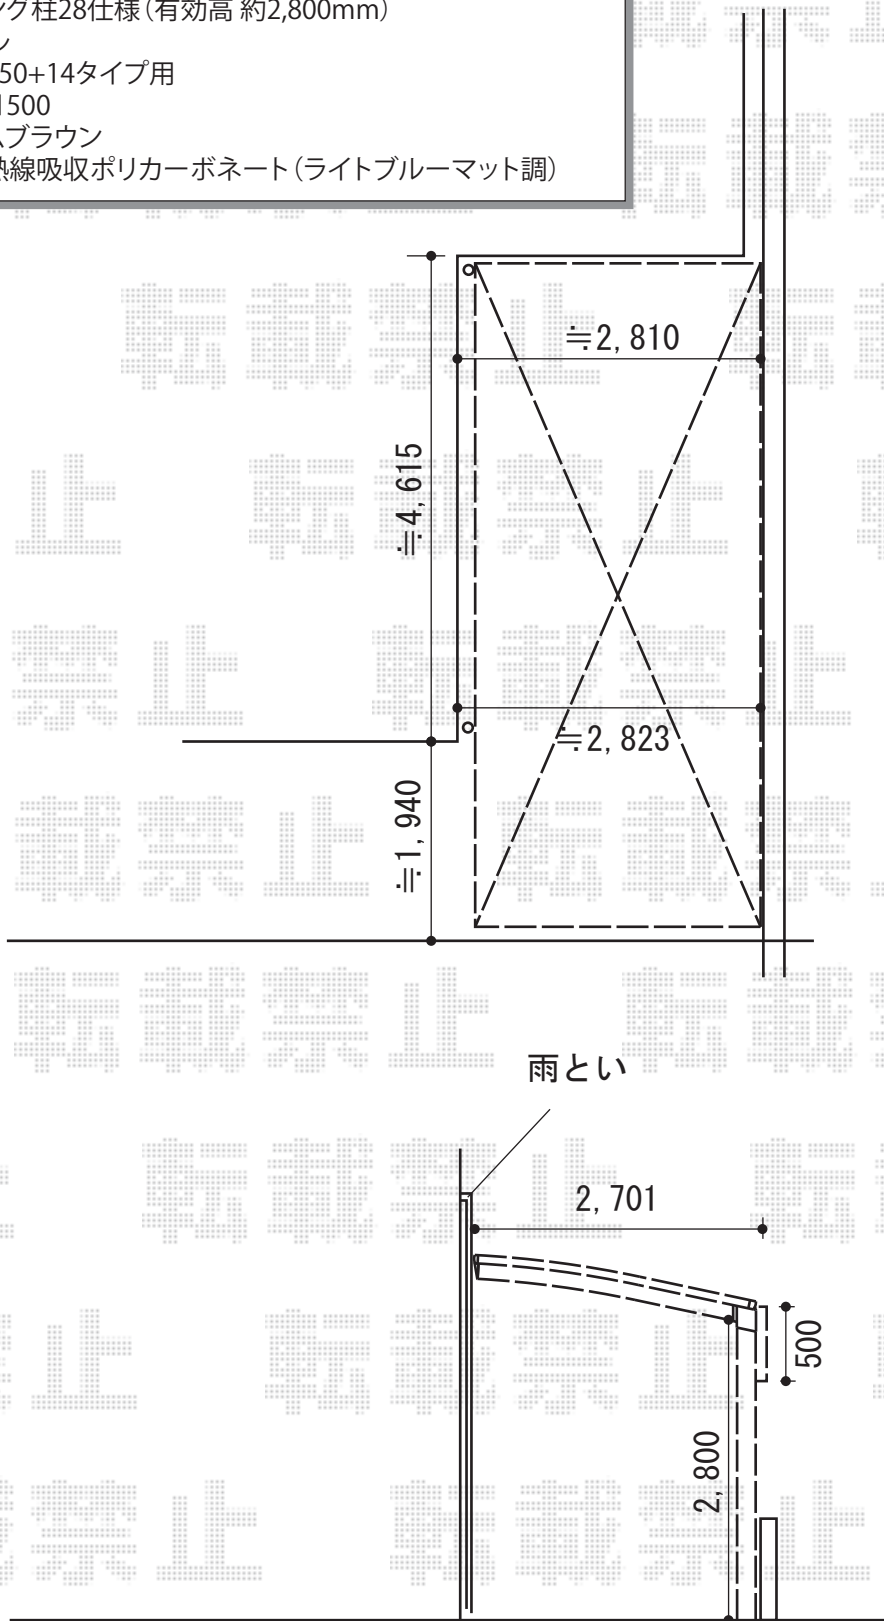

担当者	宅島
-----	----