


カーポート 施工概略図

トステム カーブポートシグマⅢ 延長 積雪～20cm対応
幅= 3,000mm
奥行= 6,392mm
色: シャイングレー
屋根材: 熱線吸収ポリカーボネート(ライトブルーマット調)
柱仕様: ロング柱23仕様(有効高 約2,300mm)
トステム カーブポートシグマⅢ延長 サイドパネル
奥行サイズ: 50+14タイプ用
高さ= 2段 H800+H800
色: シャイングレー
パネル材: 熱線吸収ポリカーボネート(ライトブルーマット調)
間柱: 4本
オプション: 着脱式サポート柱(ロング柱23用)×3本

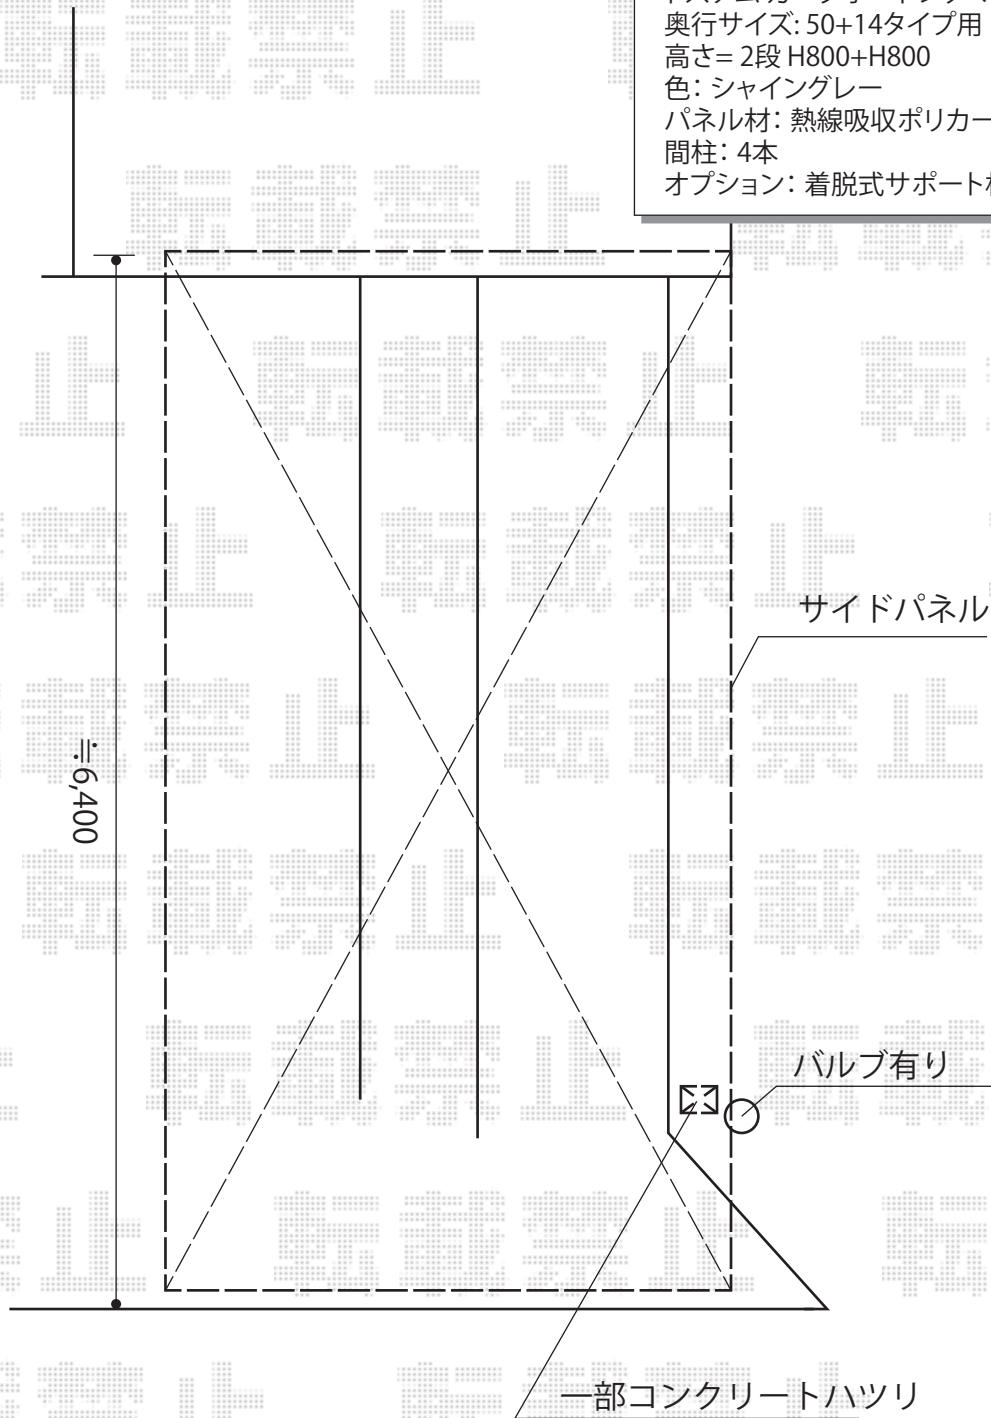

担当者

宅島