
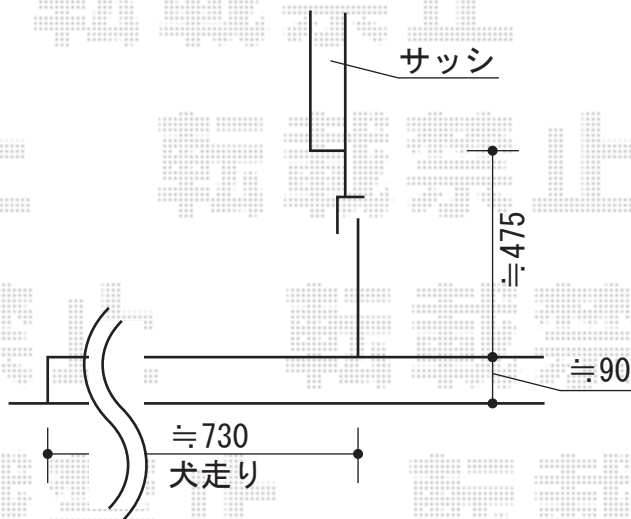


ウッドデッキ 施工概略図

トステム リコステージII
 間口=1.5間 (2,720mm)
 出幅=4尺 (1,213mm)
 色 : ソフトブラウン
 床板 : 標準(溝なし)/縦貼り
 幕板 : 幕板A (厚)
 束柱 : 束柱B (400~550mm)
 オプション : リードデッキ1段 (床板2枚)

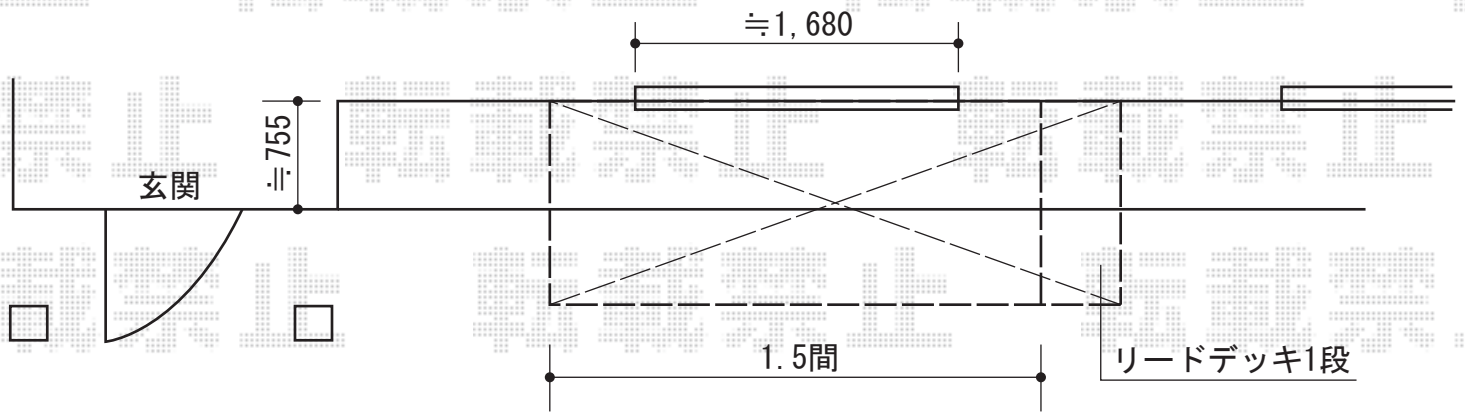

担当者

竹下