

カーブポートシグマIII 積雪~20cm対応

トステム カーブポートシグマIII 積雪~20cm対応

幅= 3,000mm

奥行= 4,980mm

色：ブラック


屋根材： ガリレポリカ（クリアマット・すりガラス調）

／熱線吸収ポリカーボネート（ライトブルーマット調）

／熱線吸収アクアポリカーボネート（ライトブルー）

柱仕様： ロング柱23仕様（有効高 約2,300mm）

建 物

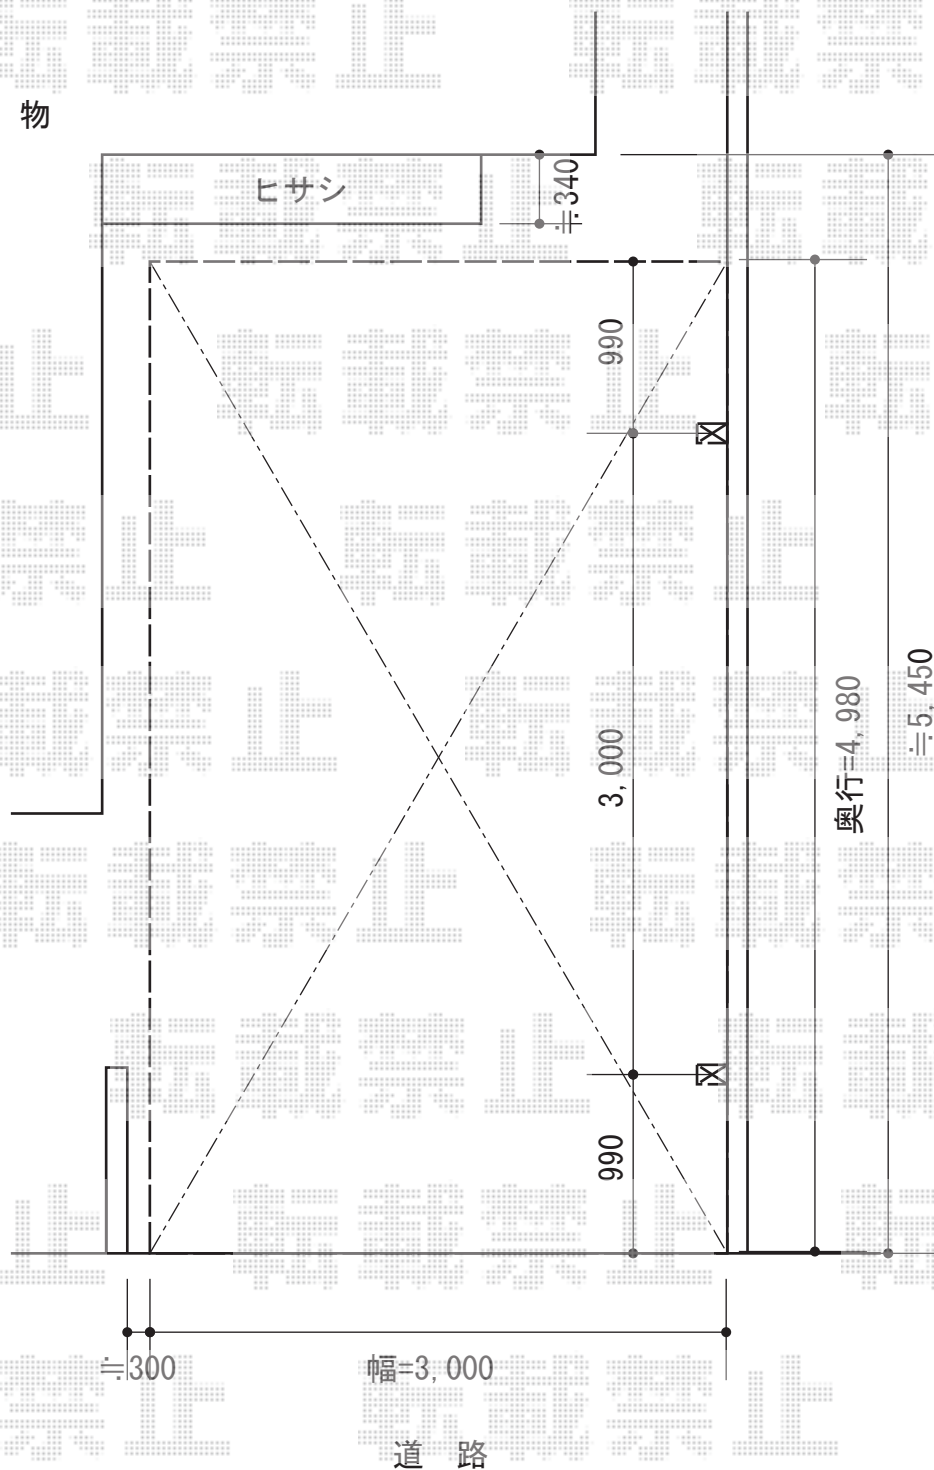

担当者

栢田