


カーポート 施工概略図

トステム カーポートシグマIII 積雪~20cm対応
幅= 2,701mm
奥行= 4,980mm
色： ホワイト
屋根材： 熱線吸収アクアポリカーボネート（ライトブルー）
柱仕様： ロング柱23仕様（有効高 約2,300mm）

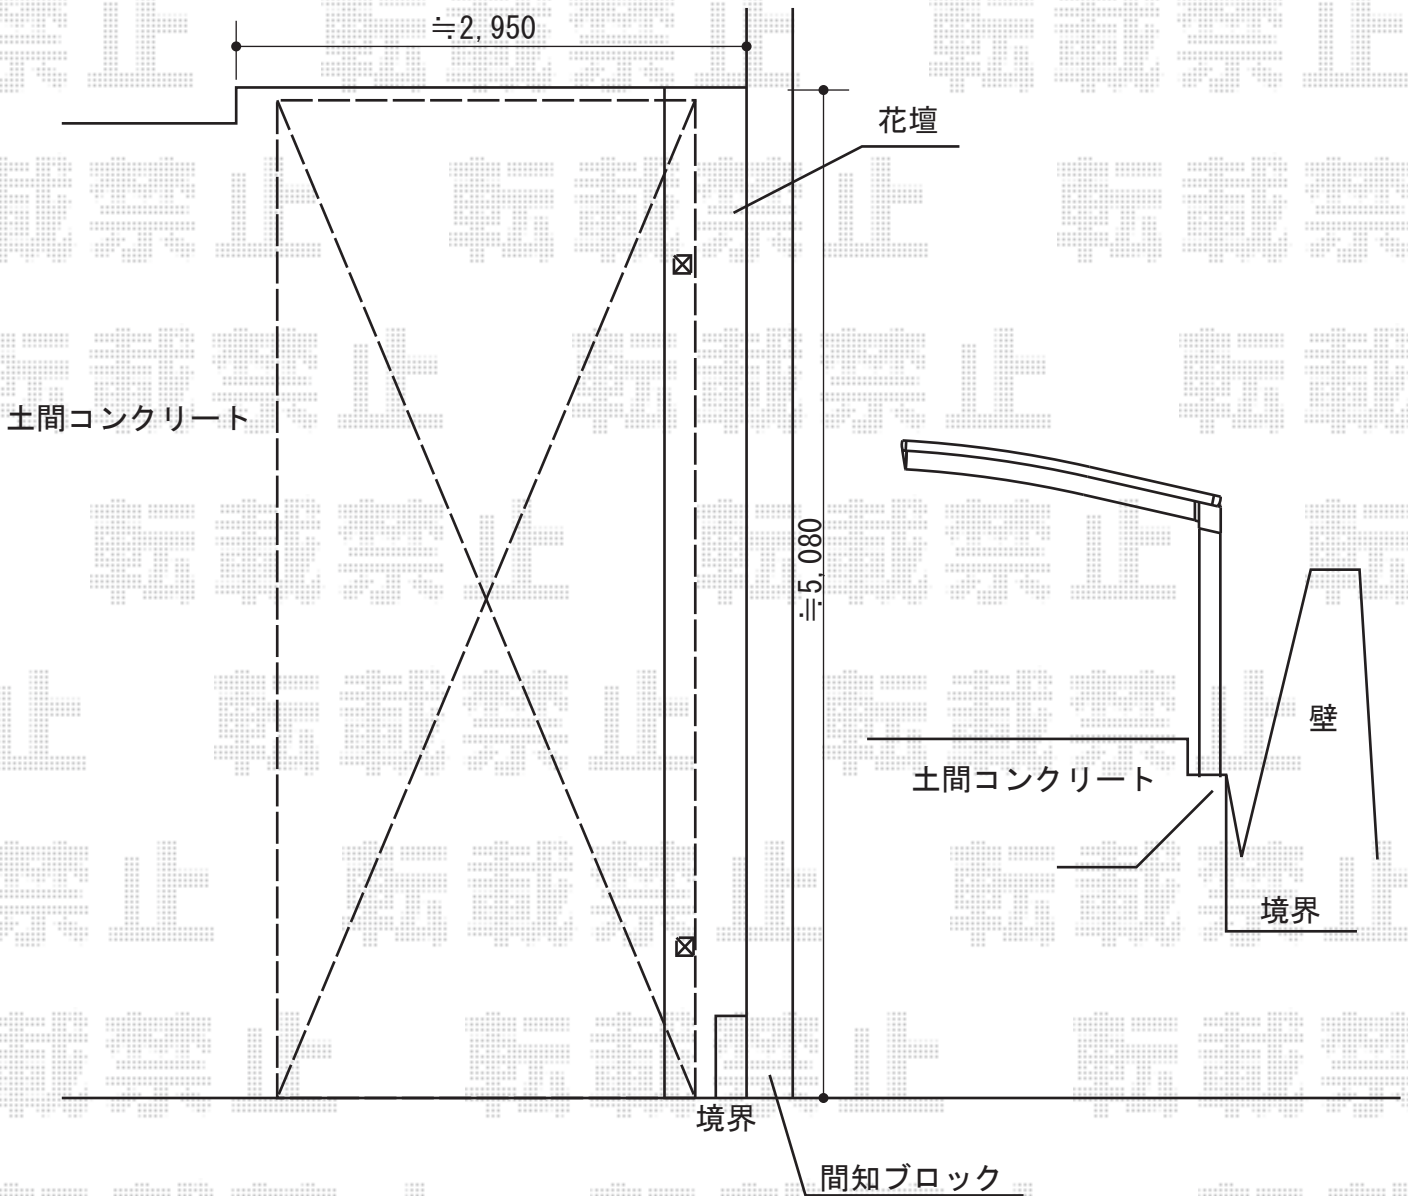

担当者

栢田