


カーポート 施工概略図

TOEX アーキフィット 延長 積雪～20cm対応
幅= 2,400mm
奥行= 6,432mm
色: シャイングレー
屋根材: 熱線吸収アクアシャインポリカーボネート(クリアブルー-S)
柱仕様: ロング柱25仕様(有効高約2,500mm)

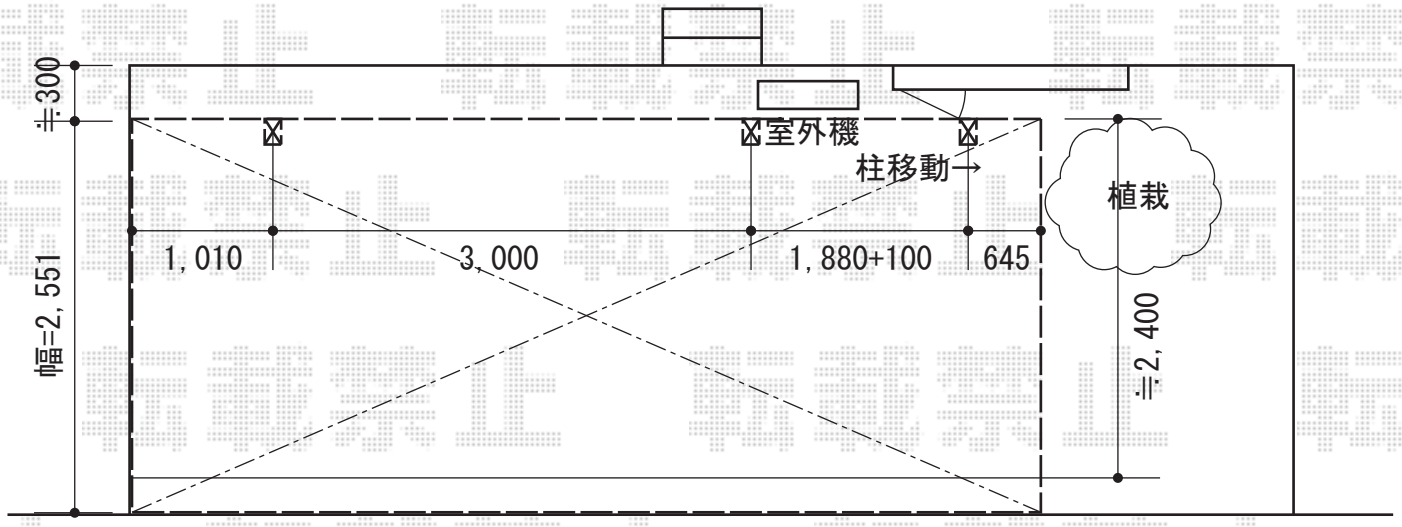

担当者

進藤