


カーポート 施工概略図

トステム カーブポートシグマⅢ 積雪～20cm対応
幅= 2,401mm
奥行= 4,980mm
色: ブラック
屋根材: ポリカーボネート(ブルースモーク)
柱仕様: 標準柱仕様(有効高 約1,800mm)

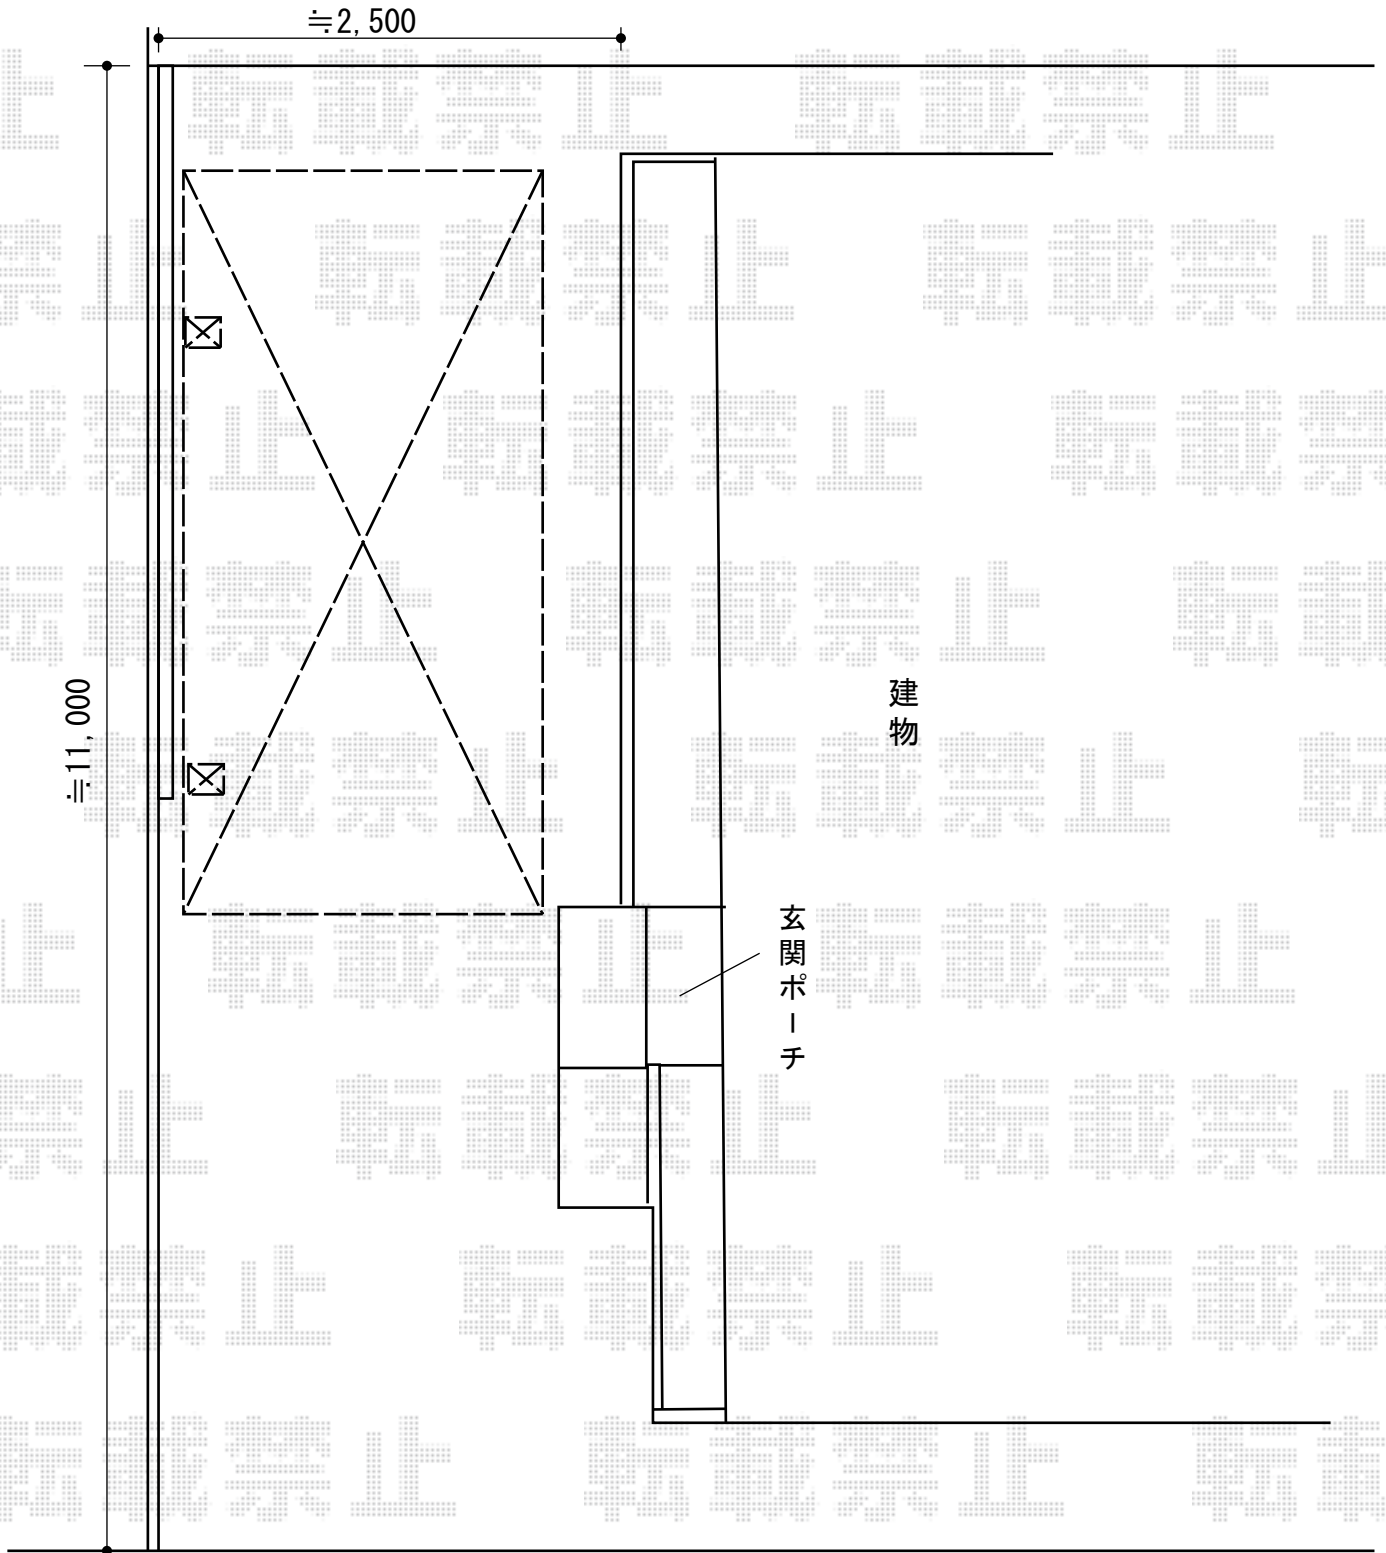

担当者

進藤