


カーポート・フェンス 施工概略図

TOEX ジョーナフェンス B3型 フリーポールタイプ
本体1枚 (W×H) = (1,979.5×1,000mm) ×3枚
柱仕様 : T-10×4本
継手部品 : 2セット
端部キャップ : 1セット
端部部材 : T-10×1セット
色 : シヤイングレー

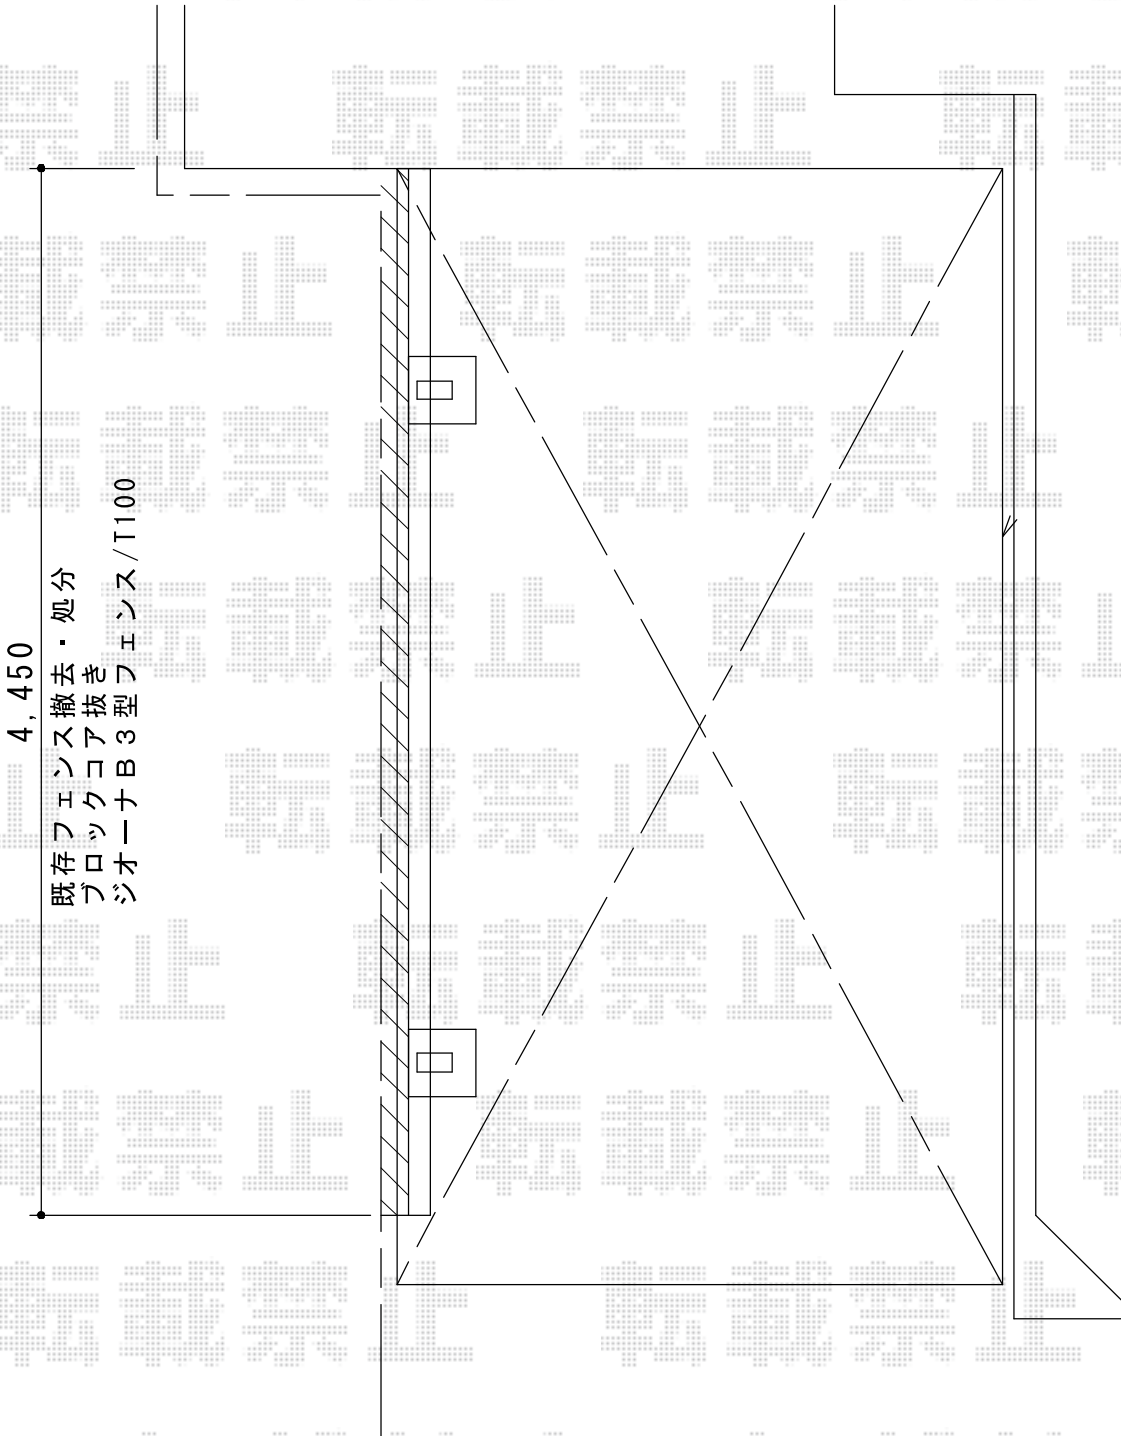

担当者

西村