
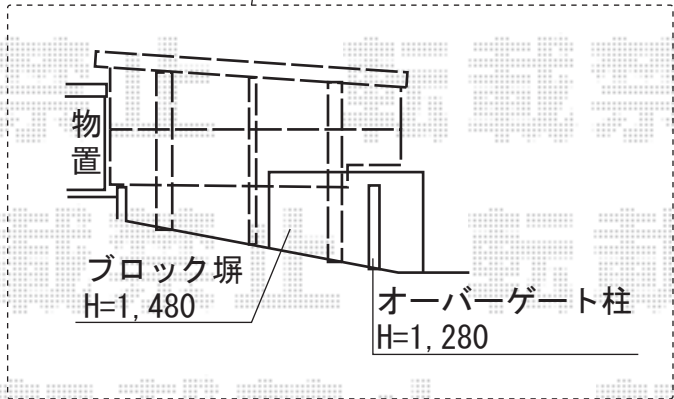


カーポート 施工概略図

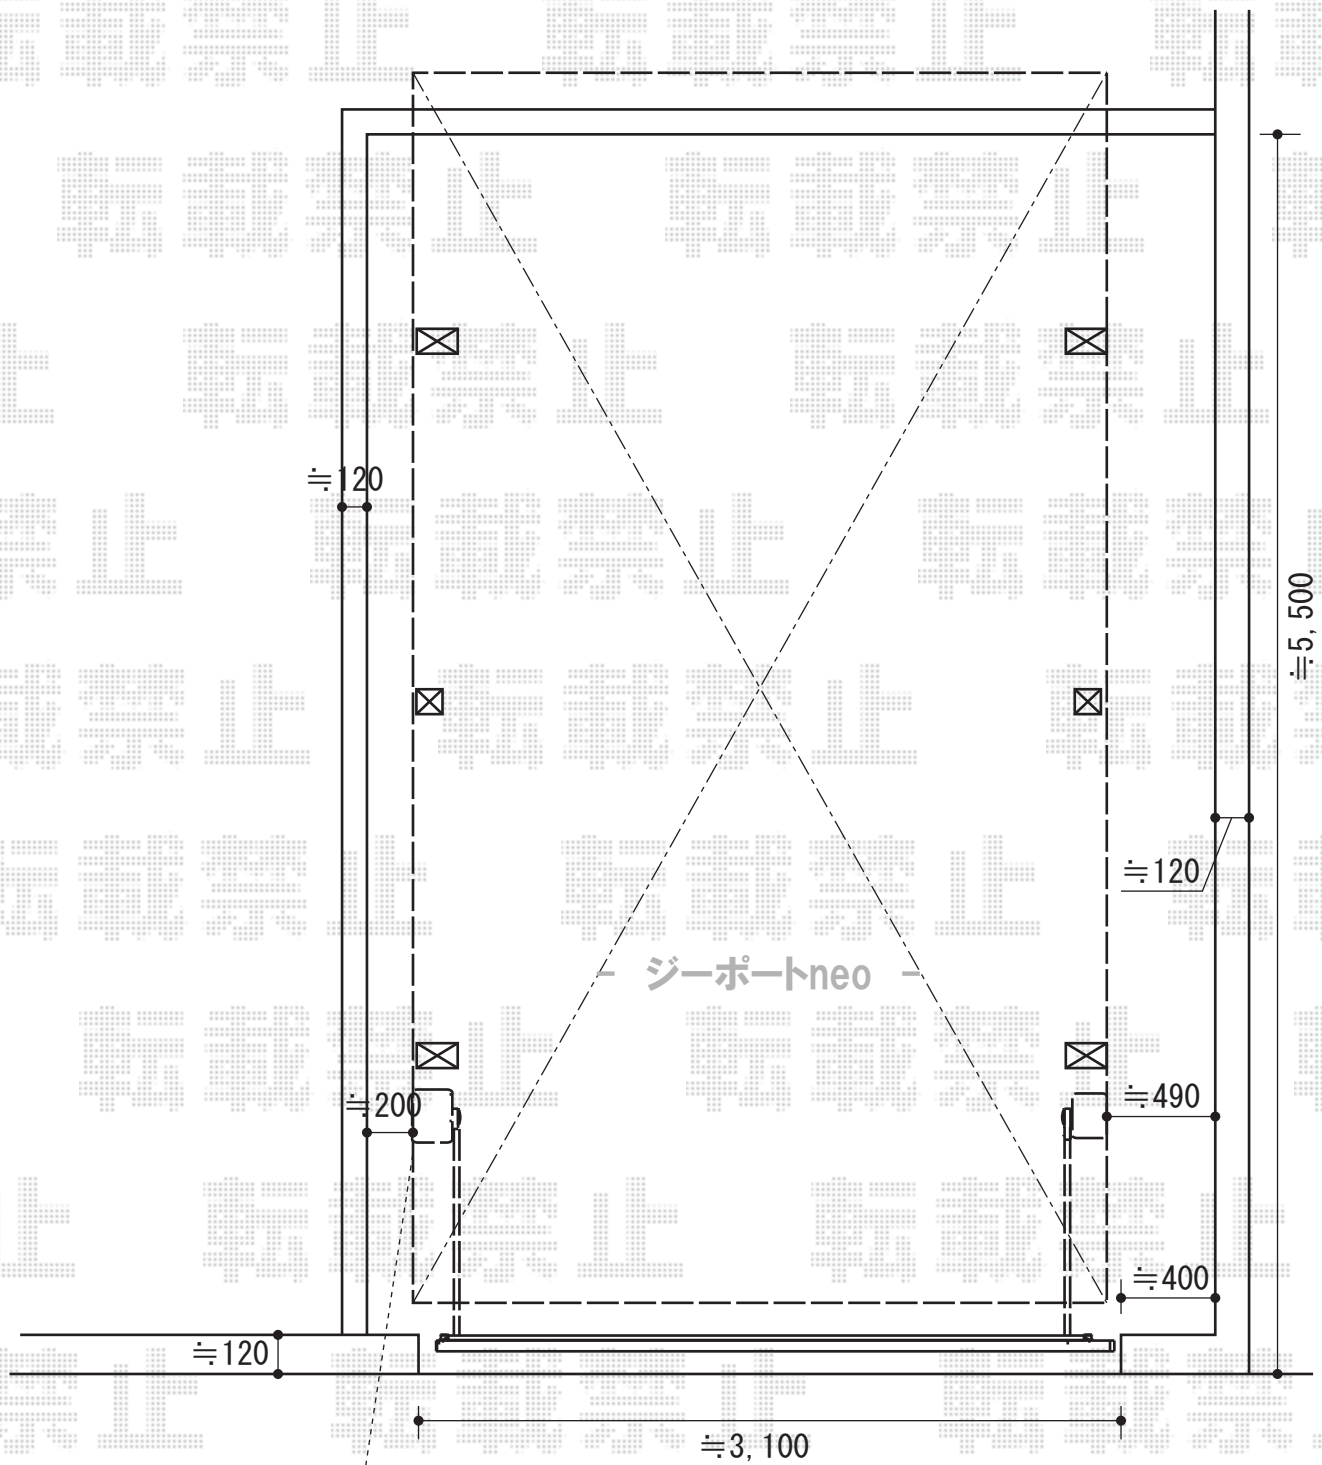

担当者	栢田
-----	----