


カーポート 施工概略図

Value Select プレシオスポート 積雪~20cm対応
 幅=2,400mm
 奥行=5,052mm
 色：チャコールブラック
 屋根材：熱線遮断ポリカーボネート（スカイブルーマット調）
 柱仕様：ハイルフ柱仕様（有効高 約2,250mm）
 数量：2台

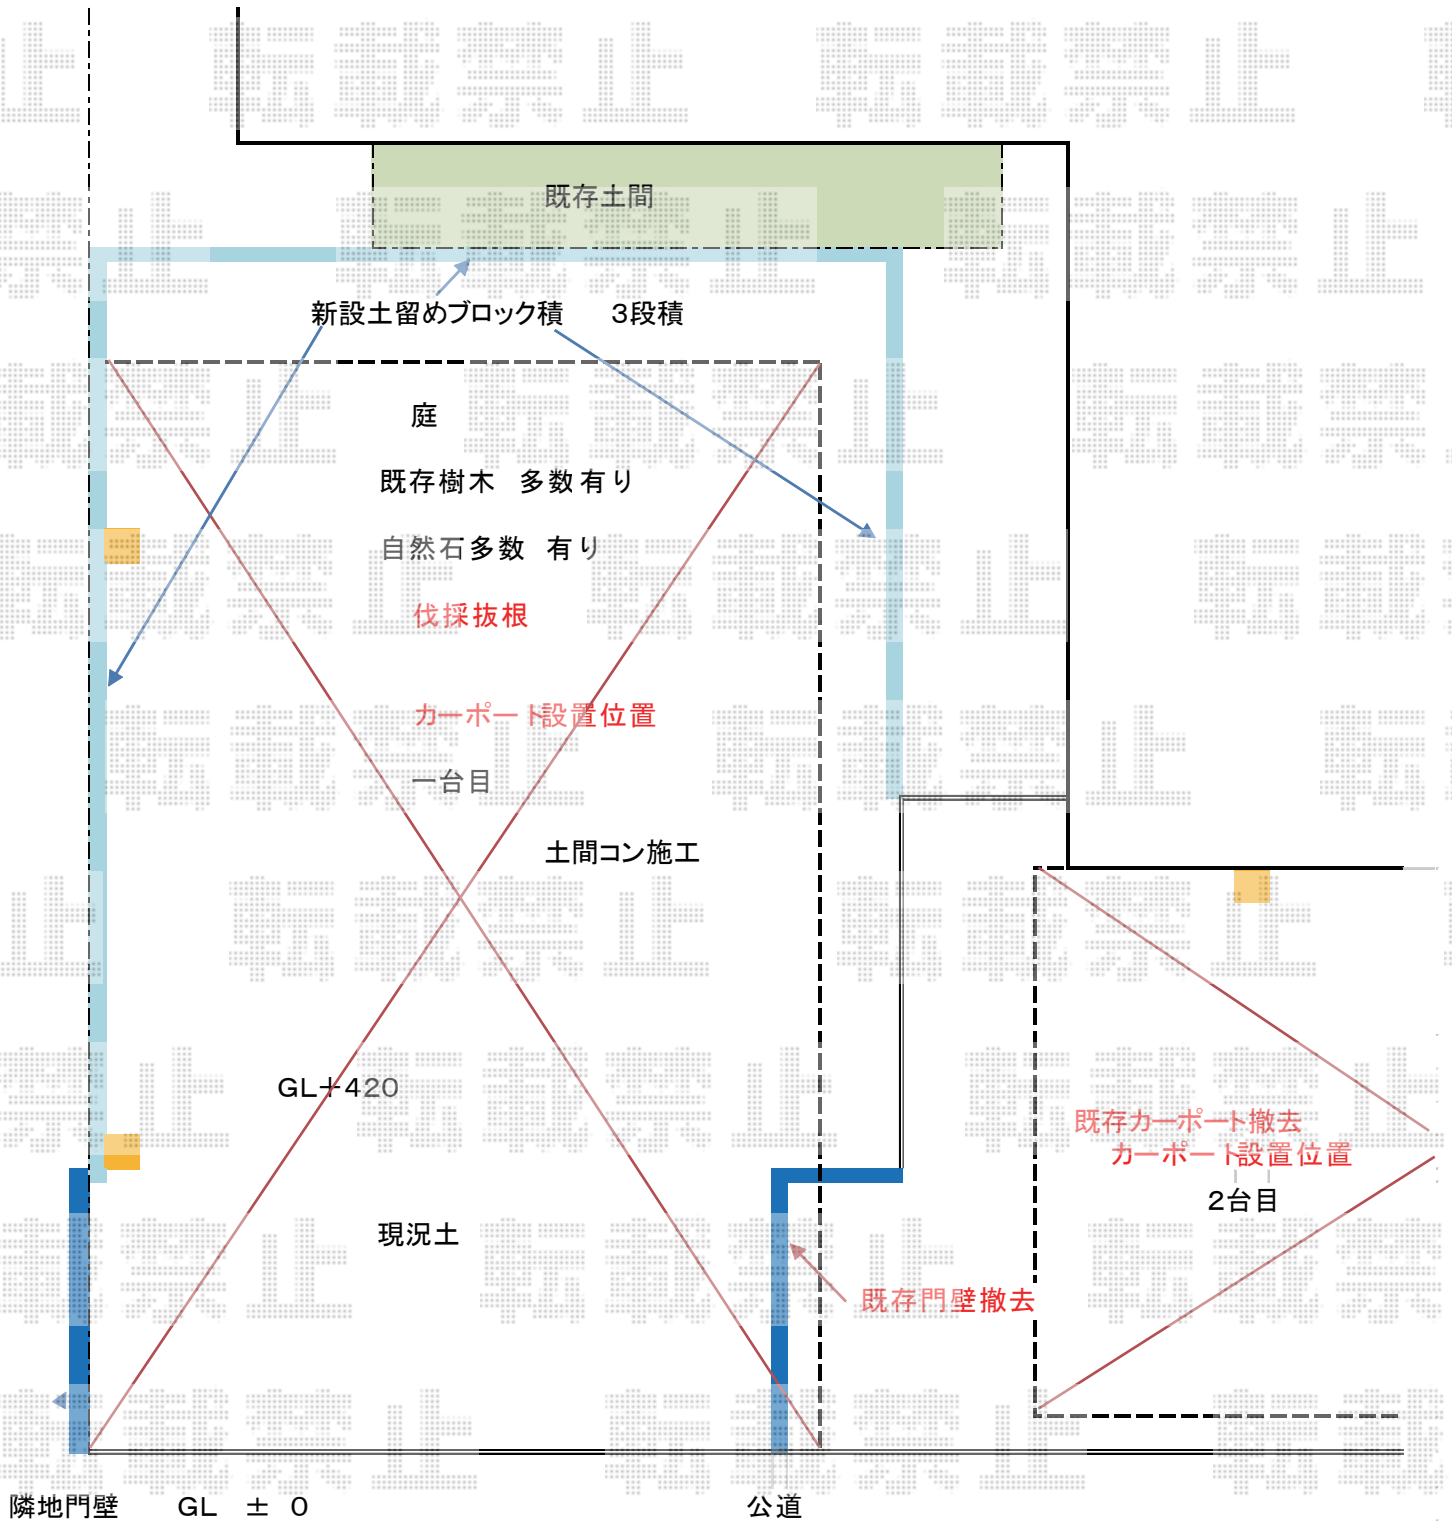

担当者

栢田