


# カーポート 施工概略図

YKK AP エフルージュグラン 延長 積雪~20cm対応  
幅=3,027mm  
奥行=7,200mm  
色:プラチナステン  
屋根材:熱線遮断ポリカーボネート(トーマイマット)  
柱仕様:ハイロング柱仕様(有効高 約2,800mm)

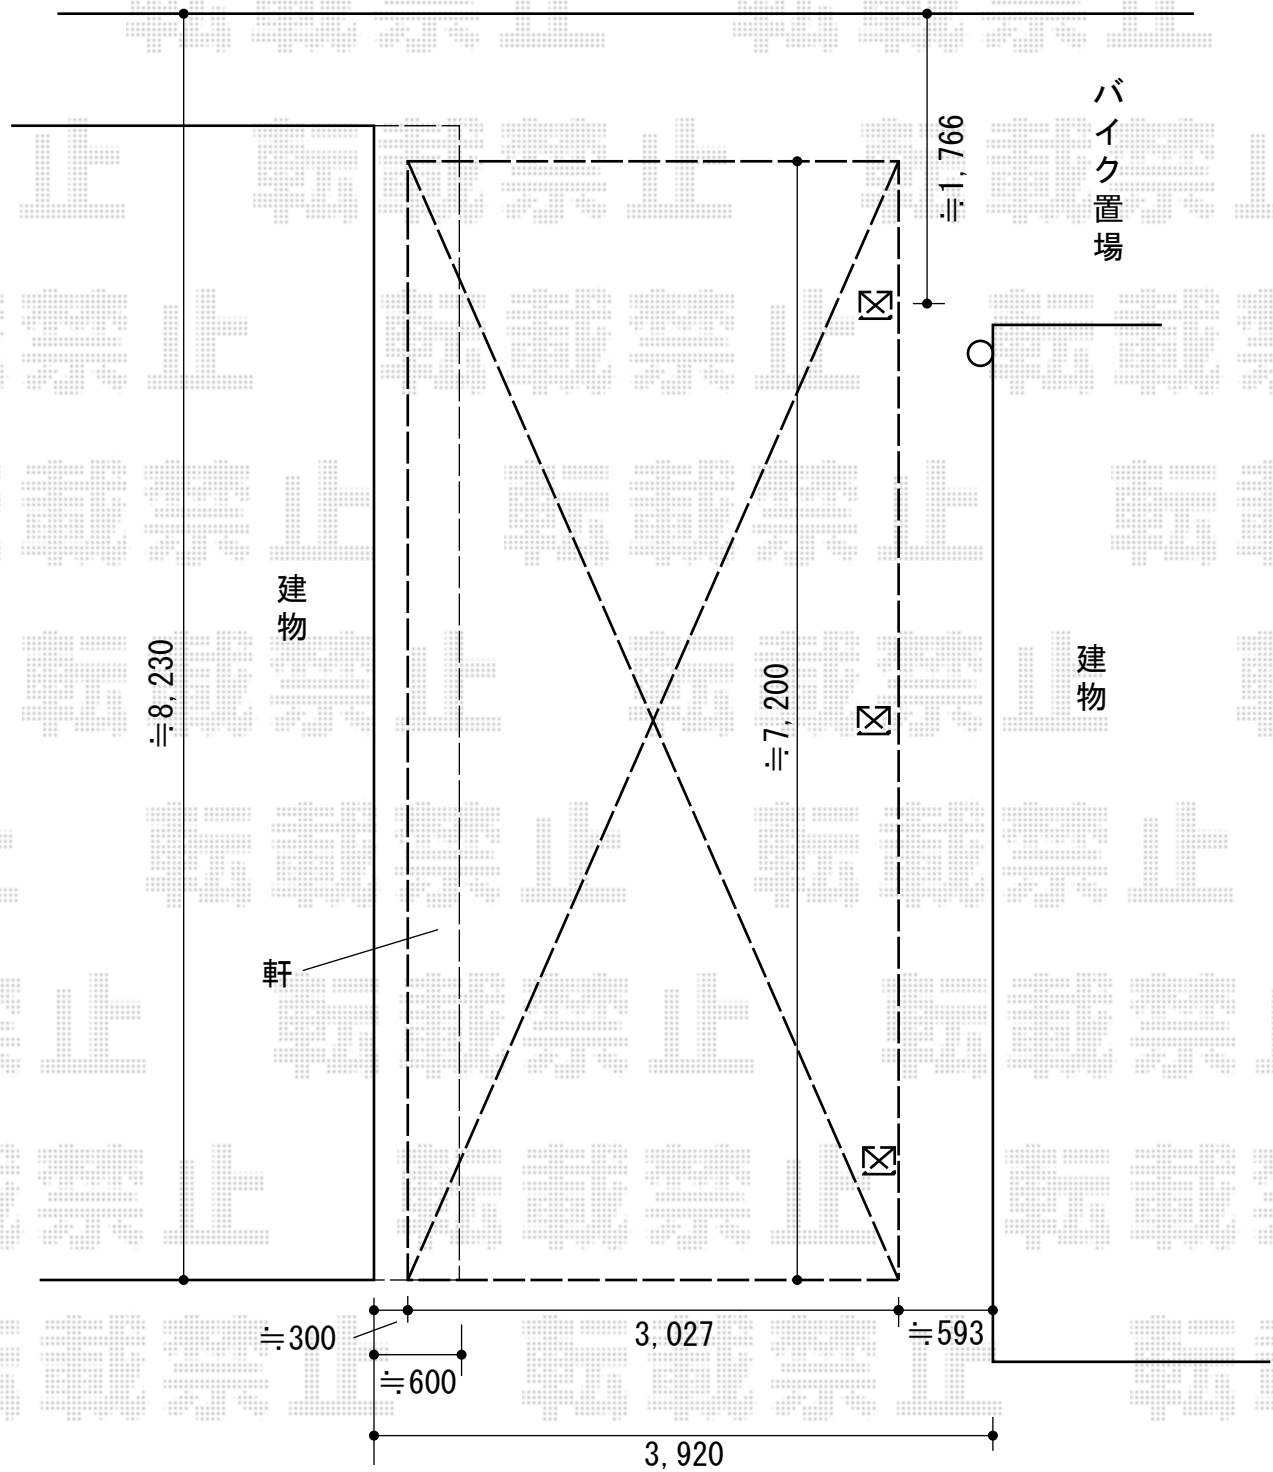

担当者	栢田
-----	----