

ウッドデッキ・門扉・フェンス 施工概略図

TOEX プリレオ R1型 片開き 柱使用
 扉1枚 (W×H) = (600mm×1,000mm)
 色: 【未定】
 錠: 【仮】シリンダーRD錠
 開き: 内開き


TOEX サニーブリーズフェンスS型 間仕切りタイプ
 本体1枚 (W×H) = (1,000×1,000mm) × 20枚
 主柱: T10×16本
 端柱: T10×2本
 コーナー柱: T10×3本
 部品セット主柱用: T10×16セット
 部品セット端柱用: T10×1セット
 部品セットコーナー柱用: T10×3セット
 色: 本体柵・柱 【未定】・ブレイド クリアグリーン

片開き門扉

YKK AP リウッドデッキ 200
 間口×出幅= 約950mm×約5,000mm
 間口×出幅= (台形部)建物長さ約1,400mm・道路側長さ約2,400mm
 色: 【未定】
 床板: 横貼り(一部千鳥貼り)
 束柱: Tタイプ (400~550mm) (色: 【未定】)
 追加部材: すき間ふさぎ用デッキ材

カット角度の関係上
 このラインまで
 ウッドデッキ設置予定です

すき間あります

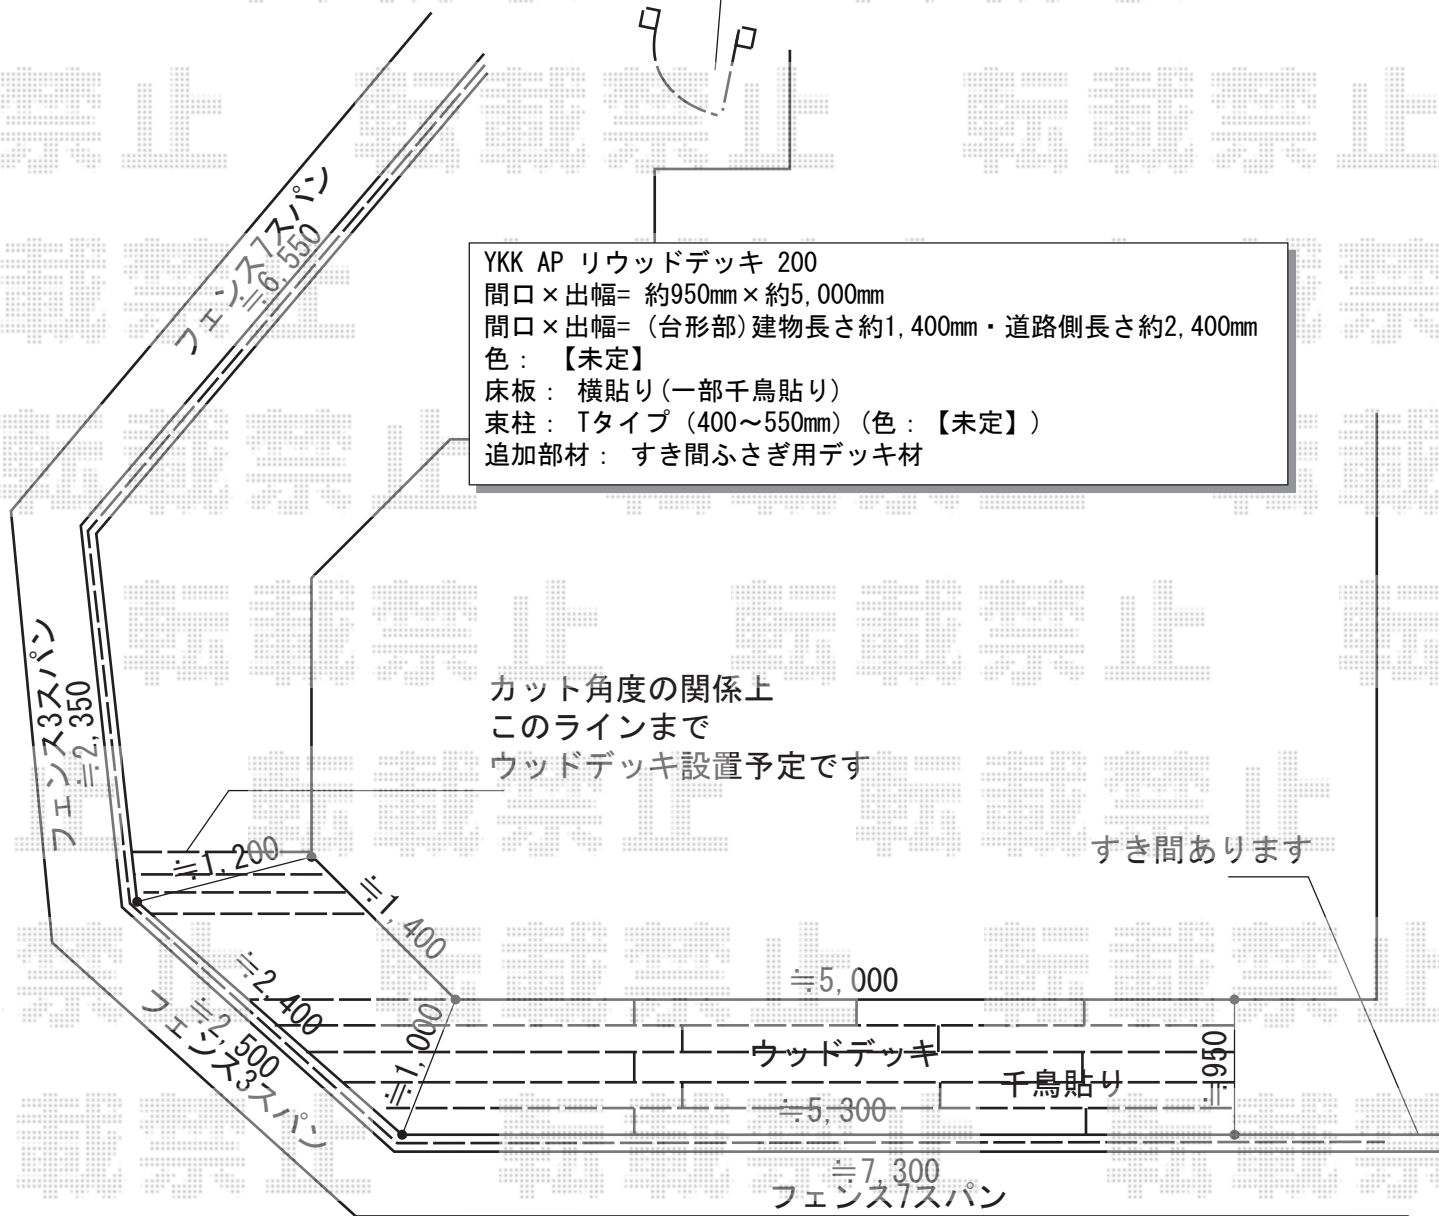

担当者

伏見