

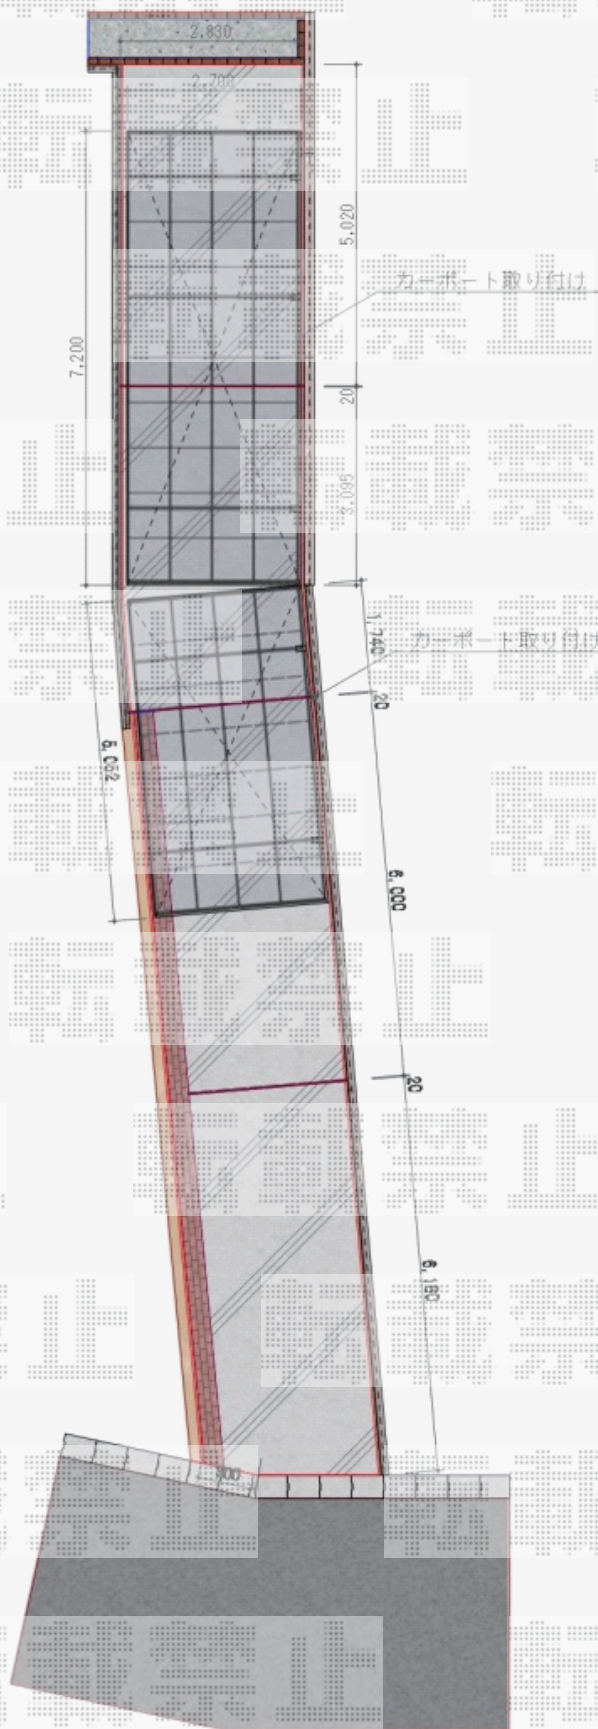
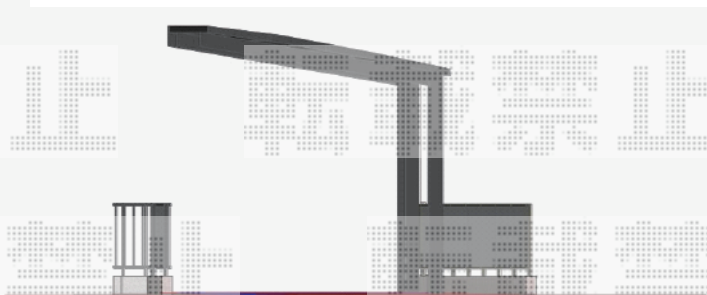


カーポート 施工概略図

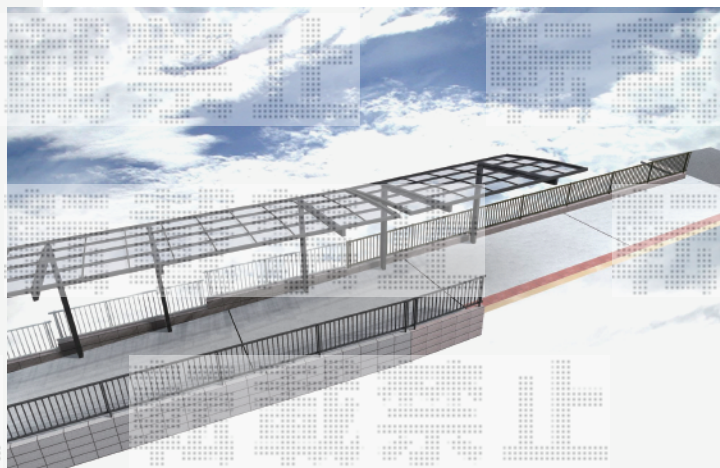

YKK AP レイナポートグラン 積雪～20cm対応
 幅= 2,700mm
 奥行= 5,052mm
 色: カームブラック
 屋根材: ポリカーボネート(アースブルー)
 柱仕様: ハイルーフ柱仕様(有効高 約2,350mm)

YKK AP レイナポートグラン 延長 積雪～20cm対応
 幅= 2,700mm
 奥行= 7,200mm
 色: カームブラック
 屋根材: ポリカーボネート(アースブルー)
 柱仕様: ハイロング柱仕様(有効高 約2,800mm)

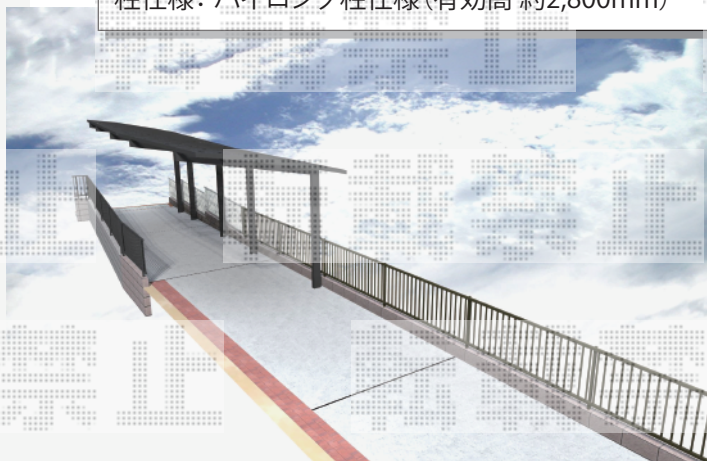

担当者

進藤