


# カーポート 施工概略図

YKK AP レイナポートグラン Y合掌 積雪~20cm対応  
幅= 5,417mm  
奥行= 5,400mm  
色: プラチナステン  
屋根材: 熱線遮断ポリカーボネート(トーマイマット)  
柱仕様: 標準柱仕様(有効高 約2,000mm)

★納まりはイメージです。  
詳細は現場合わせにて決定致します。

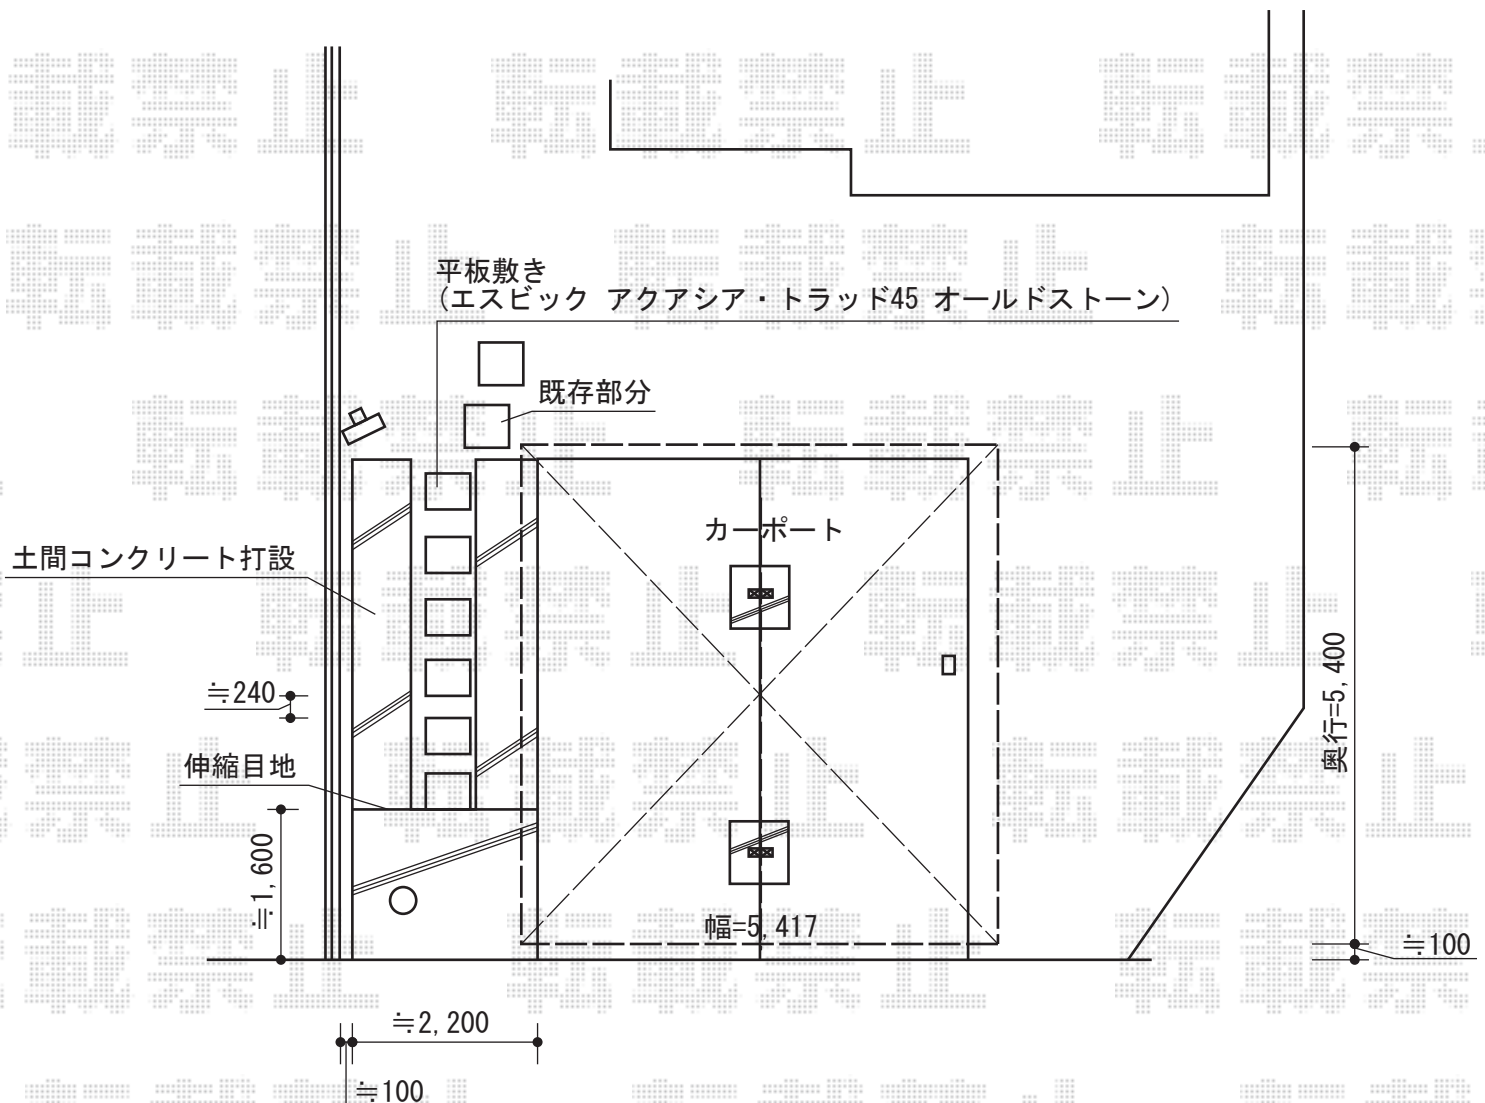

担当者

栢田